


Mapa do celów projektowych

Obręb ewidencyjny : 181202_2.0008 Jarocin d.c. 1415/21
Jednostka Ewidencyjna : 181202_2 Jarocin
Arkusz mapy : 7.136.32.04.3.3
Skala : 1 : 500
Układ współrzędnych : „2000”
Poziom odniesienia : „Kronsstadt” 86
NR ZGŁOSZENIA: G.6640.2.1581.2019
LICENCJA: G.6640.2.1581.2019_1812_K05
Mapa wykonana bez usunięcia obciążenia hipotecznych
Mapa aktualna w oznaczonym zakresie linii przerywaną
wg stanu na dzień 2019-10-03


USŁUGI GEODEZYJNE
Jarocin Jarocin
37-400 Jarocin, ul. Leśna 16
NIP 602-010-29-39, REGON 382849015
t.61. 794-942-228
e-mail: janiec.m@gmail.com

GEODETA
Henryk Janiec
Uprawnienia nr 15346

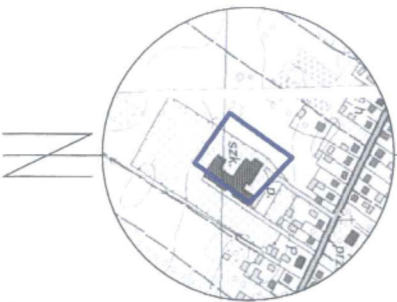

Proświadcza się, że niniejszy dokument został opracowany w wyniku prac geodezyjnych i kartograficznych, których rezultaty zawiera operat techniczny wpisany do ewidencji materiałów państwowego zasobu geodezyjnego i kartograficznego	STAROSTA NIŻANSKI
Organ prowadzący powstanie zrzut geodezyjny i kartograficzny	P.1812.2019.1482
Uzasadnienie ewidencji materiału zrzutu geodezyjnego i kartograficznego	1 0 -10- 2019
Imię, nazwisko, podpis osoby reprezentującej organ	Z up. STAROSTY

Anna Bodnarz
KIEROWNIK
Oficyna Dokumentacji
Geodezyjnej i Kartograficznej

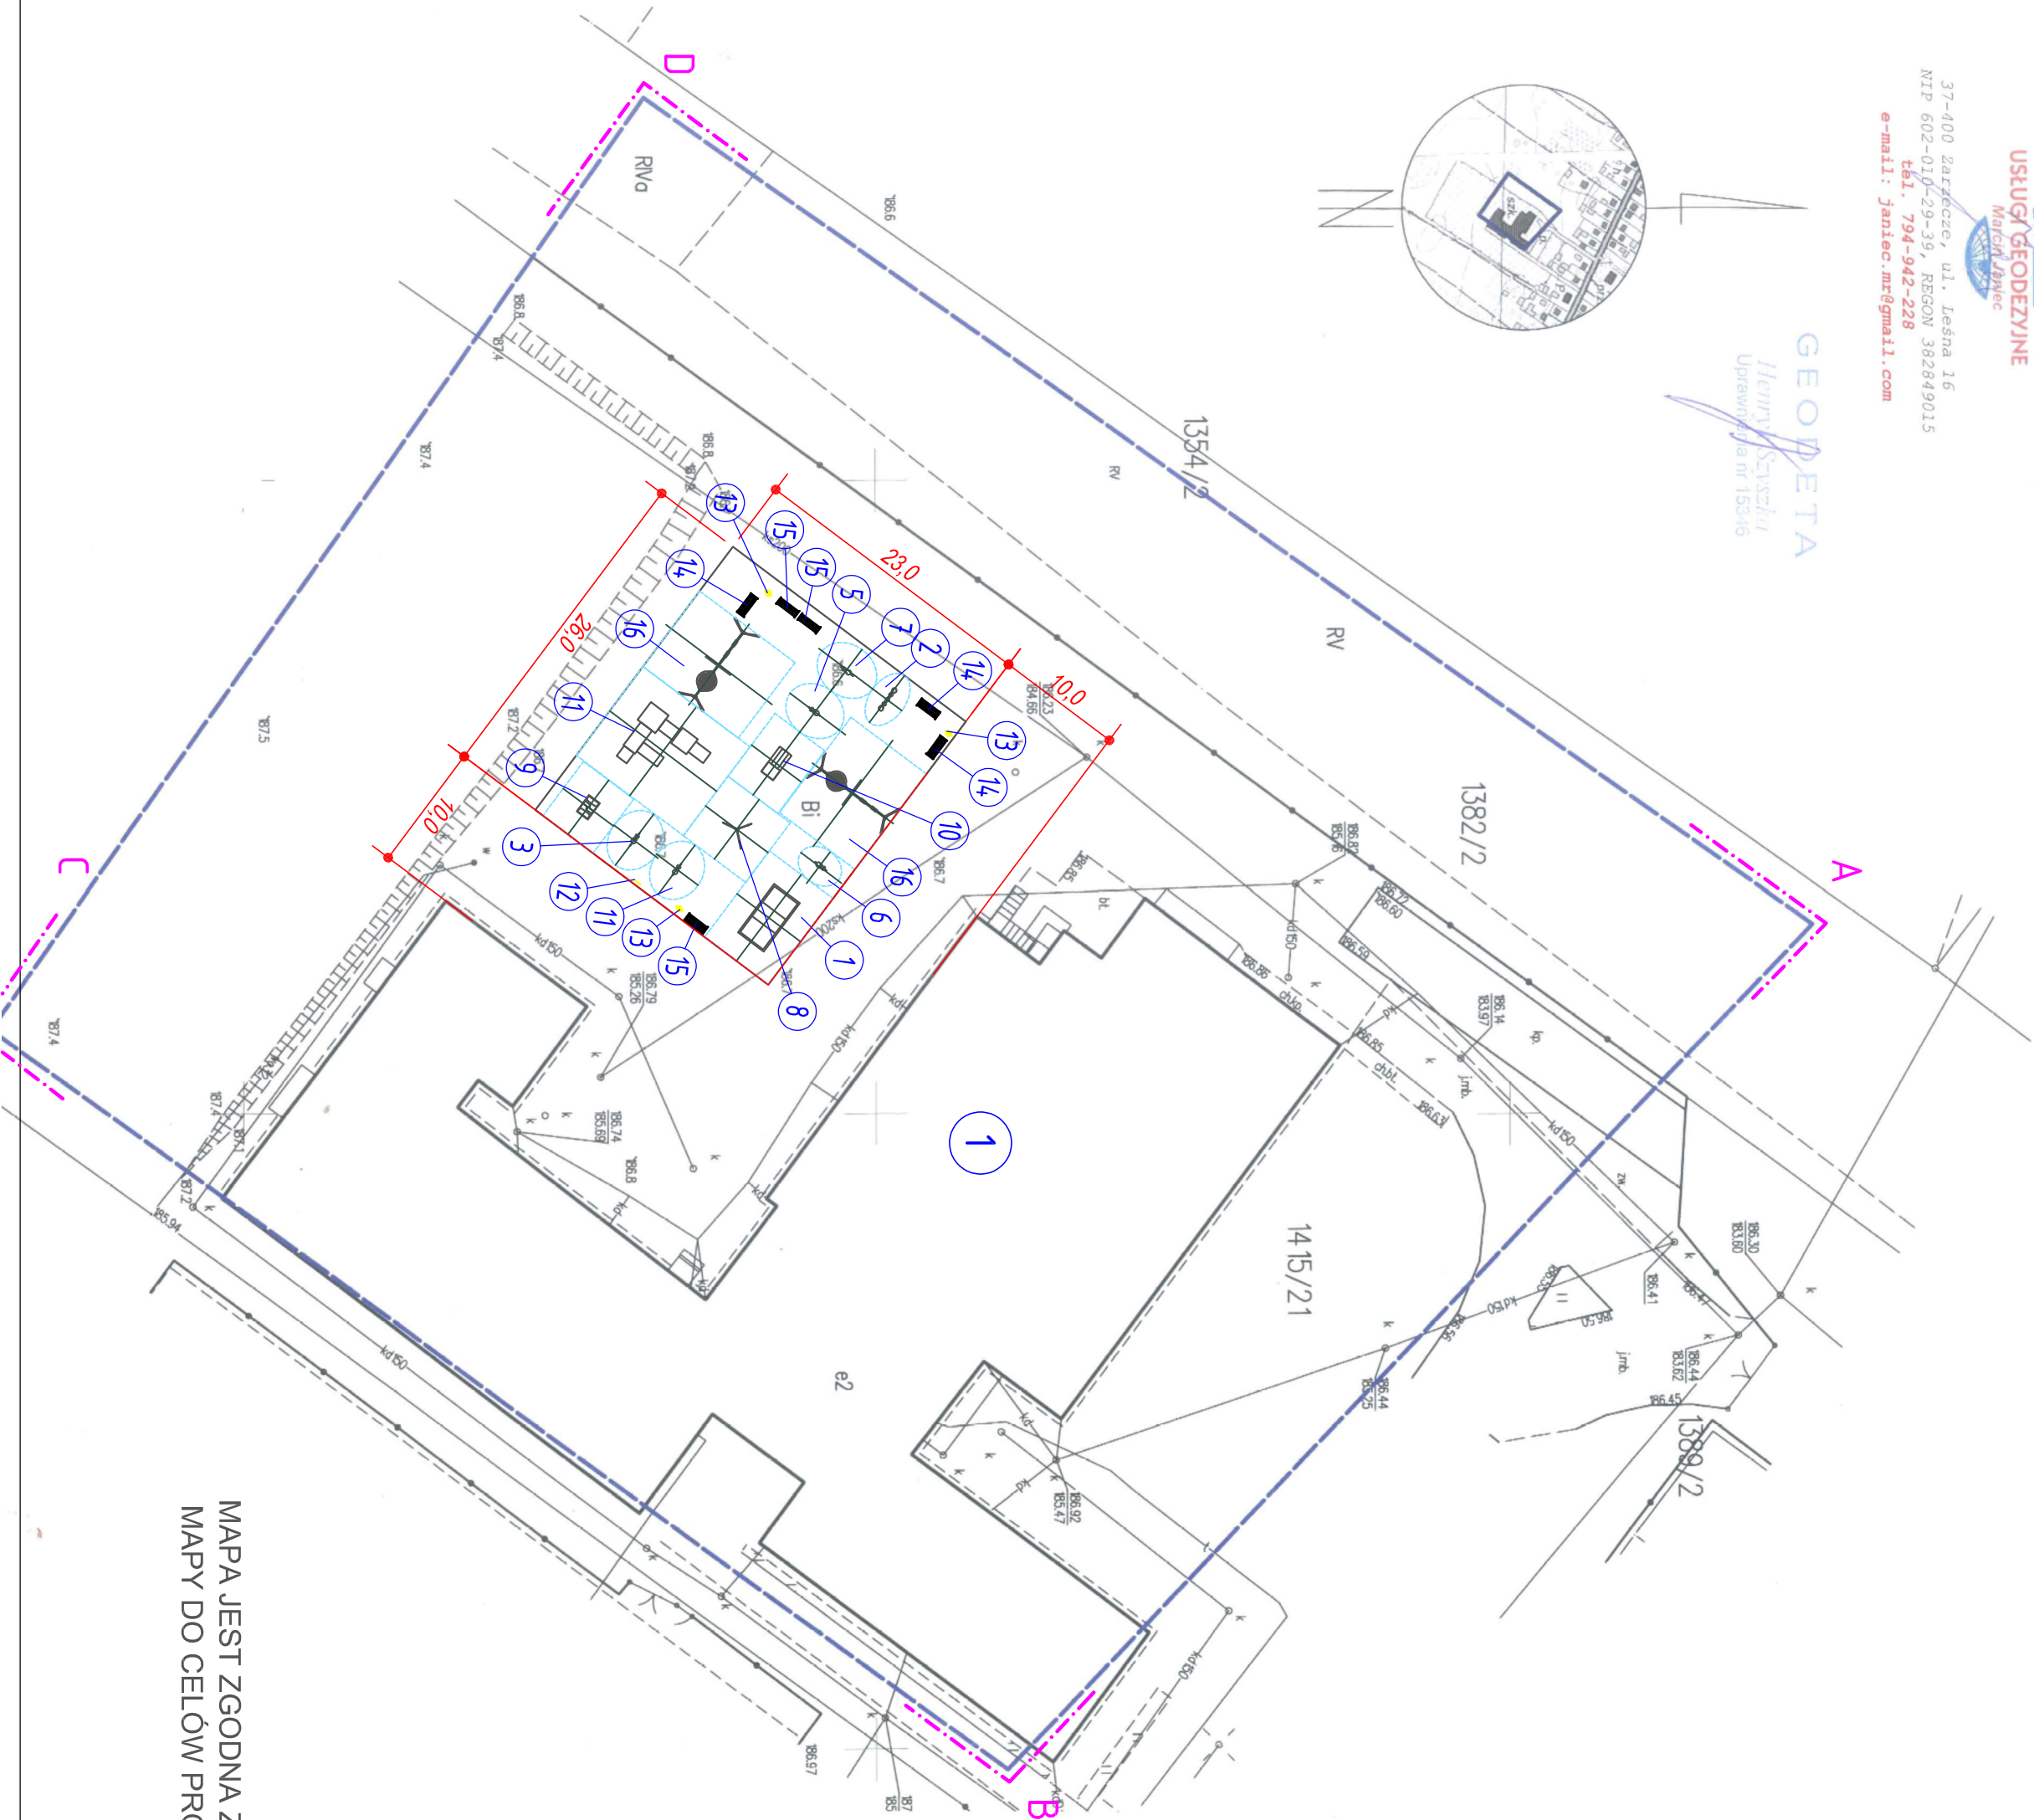

MAPA JEST ZGODNA Z OGYGNAŁEM
MAPY DO CELÓW PROJEKTOWYCH

PLAN ZAGOSPODAROWANIA TERENU


1:500

DZIAŁKI NR EWID. 1415/21

POD BUDOWĘ PLACU ZABAW PRZY

ZESPOLE SZKOLNO-PRZEDSZKOLNYM W JAROCINIE

ADRES BUDOWY: 37-405 JAROCIN 116
OBRĘB 08 - JAROCIN
DZIAŁKA NR 1415/21
INWESTOR:
GMINA JAROCIN
JAROCIN 159
37-405 JAROCIN

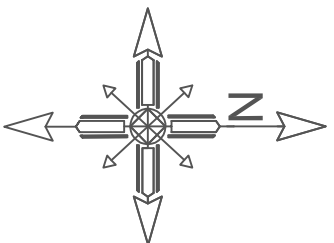

OZNACZENIA:

- 1- piaskownica
 - 2- bujak konik
 - 3- bujak miś
 - 4- bujak smok
 - 5- bujak stół
 - 6- bujak motorek
 - 7- bujak pies
 - 8- aktywna ścianka
 - 9- wagonik
 - 10- lokomotywa
 - 11- wieża ze zjeżdżalnią
 - 12- tablica informacyjna
 - 13- kosz na śmieci
 - 14- ławka parkowa z oparciem
 - 15- ławka parkowa bez oparcia
 - 16- huśtawka metalowa potrójna z bocianym gniazdem
- 1 istniejący budynek szkoły

ABCD granice opracowania

PHU Joanna Konopka	
37-403 Jastkowice ul. Wiatowa 9	tel kom. 663 644 474 e-mail: phujoanna.konopka@gmail.com
BUDOWA PLACU ZABAW PRZY ZESPOLE SZKOLNO-PRZEDSZKOLNYM W JAROCINIE	
Adres: DZ. NR EWID. 1415/21	
Investor: GMINA JAROCIN	
Funkcja: Imię Nazwisko	Nr. i specjalność: urozienn
PROJEKTOWAŁ: ZBIGNIEW KONOPKA	33.60/Pg/78
Stan: 1:500	Data projektu: 10.2019
ZAGOSPODAROWANIE TERENU	
Projekt nr: 415/2019	Forma rys: 1PZT

Wykonano w oparciu o plan sytuacyjny i plan zagospodarowania terenu. Plan jest zgodny z obowiązującymi przepisami. Plan jest zgodny z obowiązującymi przepisami. Plan jest zgodny z obowiązującymi przepisami.