


RZUT DACHU  
SKALA 1:50

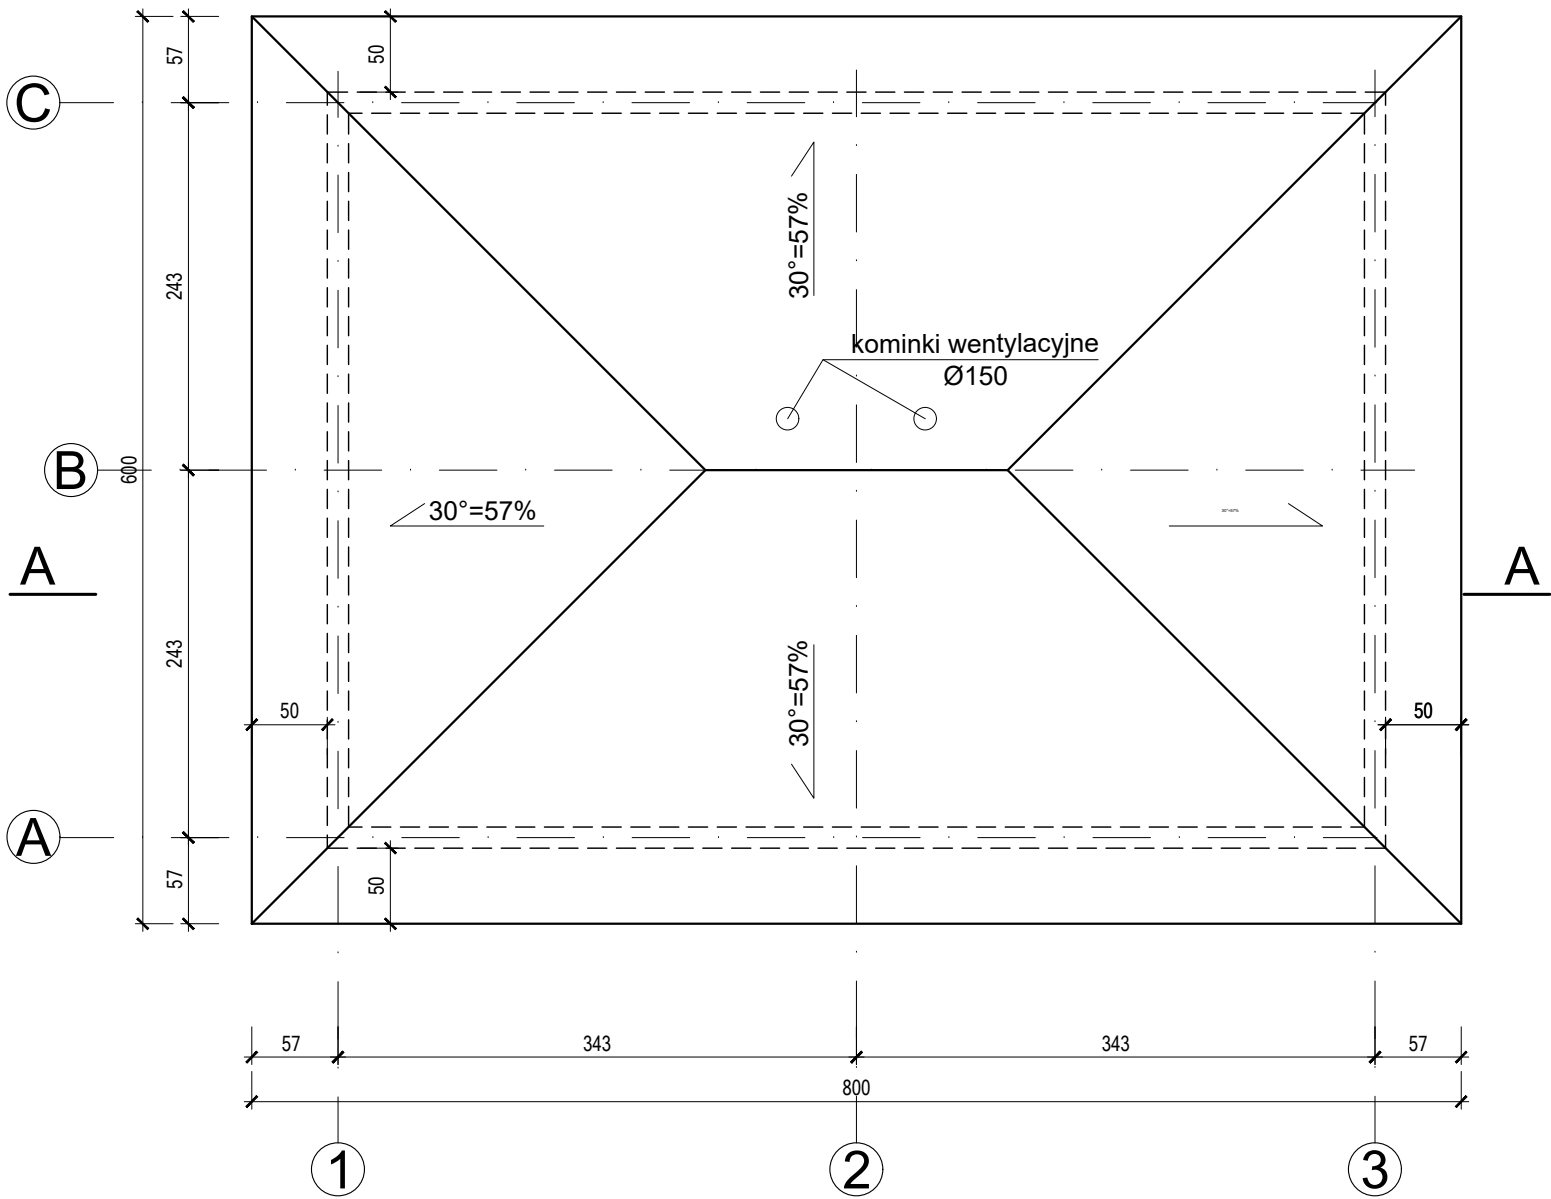

UWAGI:

- DREWNO KLASY C27,
- WSZYSTKIE ELEMENTY ZABEZPIECZYĆ ŚRODKAMI PRZECIWGRZYBICZNYMI I PRZECIWOGNIOWO,
- POŁĄCZENIA ELEMENTÓW NA POŁĄCZENIA CIESIELSKIE,
- PRZY ZAMAWIANIU DREWNA NALEŻY PAMIĘTAĆ O NADDATKU NA POŁĄCZENIA OKOŁO 20cm NA KAŻDY ELEMENT

PHU Joanna Konopka			
37-403 Jastkowice ul. Wałowa 9		tel kom: 663 644 474 e-mail: phujoannakonopka@gmail.com	
Obiekt:  ZAGOSPODAROWANIE TERENU OBOK ŚWIETLICY W SZWEDACH			
Adres:  DZ. NR EWID. 510/11, 510/12 JEDN. EWID. 181202_2 JAROCIN, OBR. 181202_1 SZWEDY			
Inwestor:  GMINA JAROCIN JAROCIN 159, 37-405 JAROCIN			
Funkcja	Imie Nazwisko	Nr. i specjalność uprawnień	Podpis
PROJEKTOWAŁ	inż.	33.46/Tbg/78	
	ZBIGNIEW KONOPKA Specjalność architektoniczna i konstrukcyjno- budowlana		
Branża: ARCHITEKTURA		Faza projektu: PROJEKT BUDOWLANY	
Skala: 1:50		Data projektu: 03.2023	
Nazwa rysunku  RZUT BELEK - PŁATWI			
Projekt nr:  622/2023		Format rys:	Rys. nr:  5
Zastrzega się wszelkie prawa wynikające z Ustawy o prawie autorskim. Rysunek niniejszy nie może być w całości lub w części przerysowany, uzupełniony lub odstąpiony komukolwiek, bez pisemnej zgody firmy PHU JOANNA KONOPKA w Jastkowicach			