


# 150 modułów fotowoltaicznych 265Wp

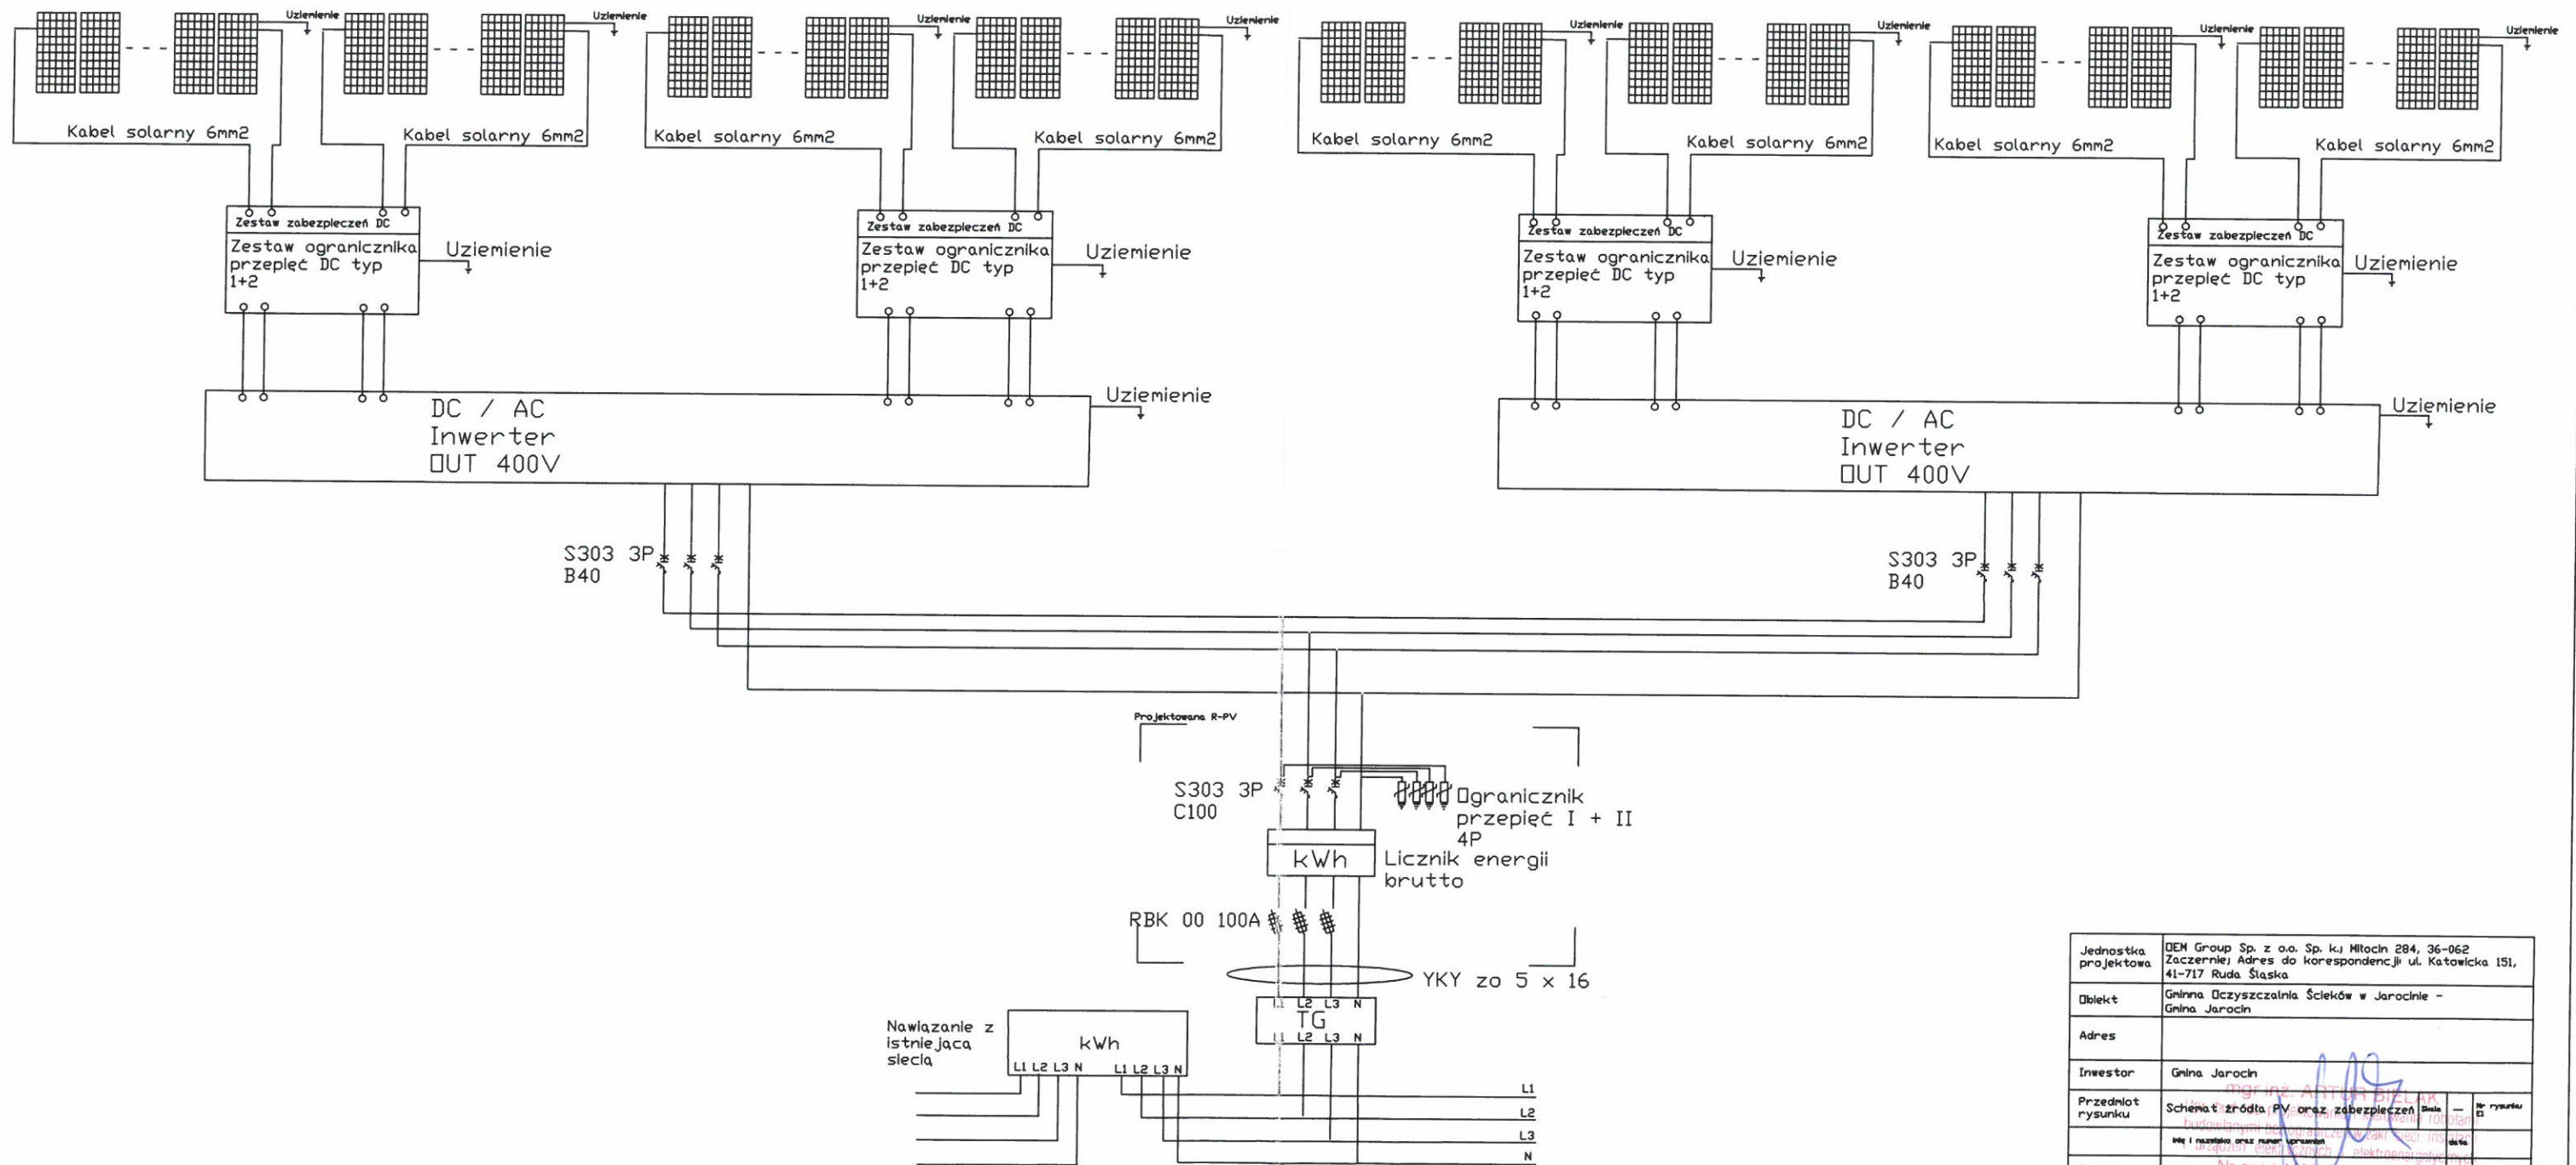

Jednostka projektowa	DEM Group Sp. z o.o. Sp. k. Młocin 284, 36-062 Zaczerniej Adres do korespondencji ul. Katowicka 151, 41-717 Ruda Śląska		
Obiekt	Główna Oczyszczalnia Ścieków w Jarocinie - Główna Jarocin		
Adres			
Inwestor	Główna Jarocin		
Przedmiot rysunku	Schemat źródła PV oraz zabezpieczeń	Skala	1:100
Autor	mgr inż. ARTUR BYELAK Nr ewid. MAF/0084/PWOE/05		