


RZUT PLACU ZABAW


1:100

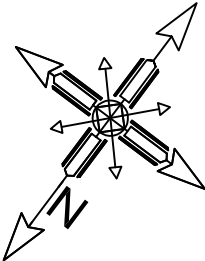

OZNACZENIA:

- 1- piaskownica
- 2- bujak konik
- 3- bujak miś
- 4- bujak smok
- 5- bujak stół
- 6- bujak motorek
- 7- bujak pies
- 8- aktywna ścianka
- 9- wagonik
- 10- lokomotywa
- 11- wieża ze zjeżdżalnią
- 12- tablica informacyjna
- 13- kosz na śmieci
- 14- ławka parkowa z oparciem
- 15- ławka parkowa bez oparcia
- 16- huśtawka potrójna z bocianim gniazdem

----- strefa bezpieczeństwa urządzenia

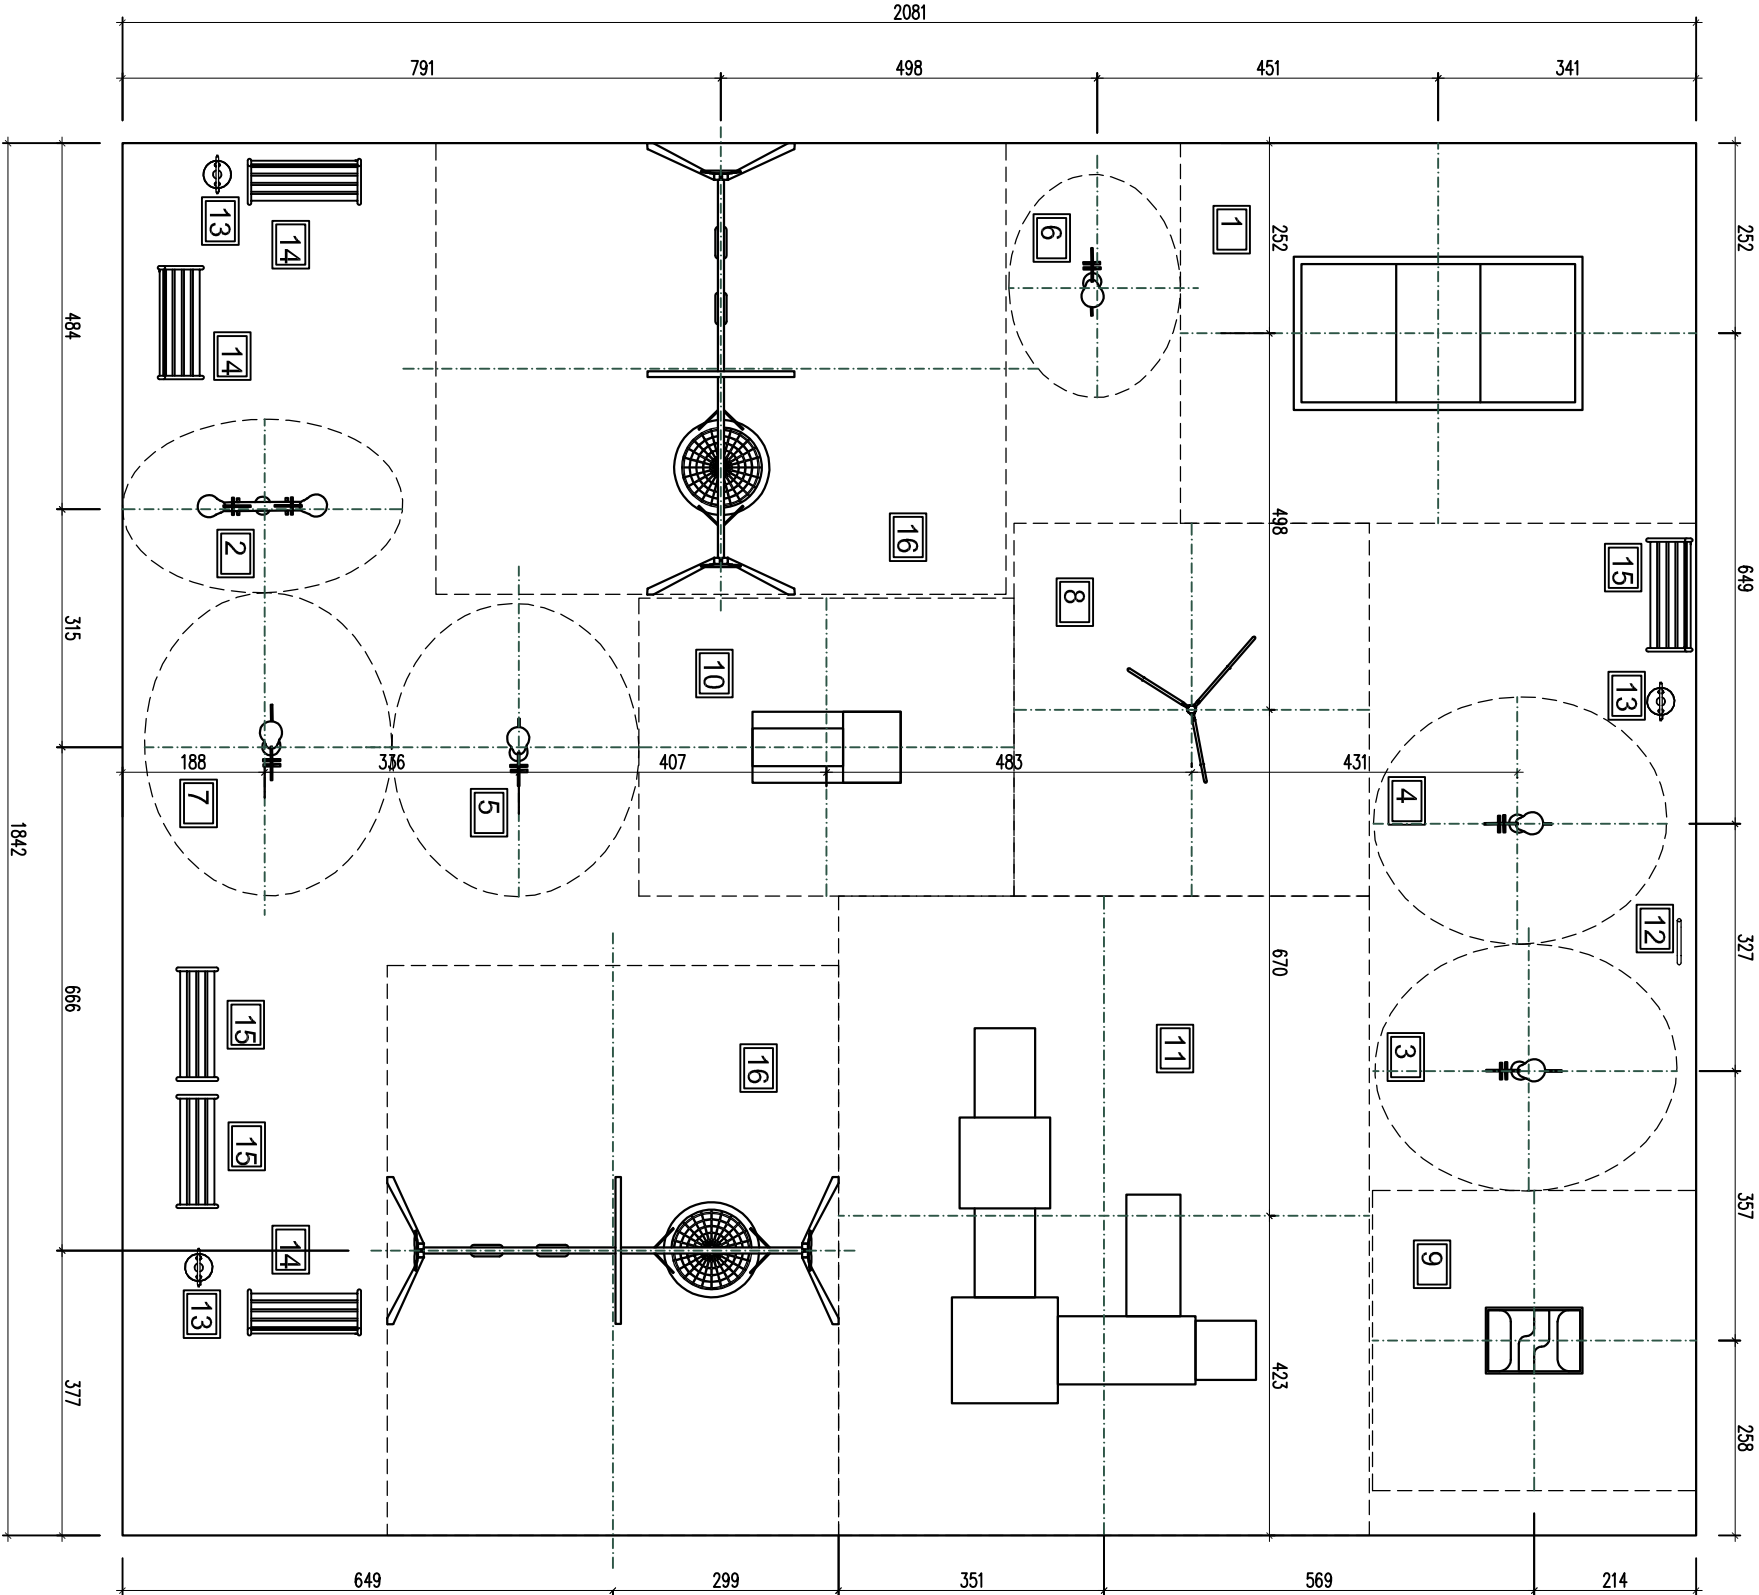

PHU Joanna Konopka			
37-403 Jaskkowice ul. Waiowa 9		tel kom: 663 644 474 e-mail: phujoannakonopka@gmail.com	
Objekt: BUDOWA PLACU ZABAW PRZY ZESPOLE SZKOLNO-PRZEDSZKOLNYM W JAROCINIE			
Adres: DZ. NR EWID. 1415/21 OBR. 08 JAROCIN. 37-405 JAROCIN 116		Inwestor: GMINA JAROCIN JAROCIN 159, 37-405 JAROCIN	
Funkcja	Imie Nazwisko	Nr. i specyficznośc uprawnień	Podpis
PROJEKTOWAŁ	inż. ZBIGNIEW KONOPKA	33.46/TDg/78 Sposób architektoniczny i konstrukcyjno-budowlany	
Branża: ARCHITEKTURA	Faza projektu: PROJEKT BUDOWLANY		
Skala: 1:100	Data projektu: 10.2019		
Nazwa rysunku RZUT PLACU ZABAW			
Projekt nr: 415/2019	Format rys: 2PZT	Rys. nr: 2PZT	

Zastrzegam się wszelkie prawa wynikające z Ustawy o prawie autorskim. Rysunek niniejszy nie może być w całości lub w części przynajmniej częściowo kopiowany, rozpowszechniany, w tym w szczególności publikowany w formie elektronicznej, w tym w formie druku, bez pisemnej zgody PNU JOANNA KONOPKA w Jaskkowiech

Zastrzegam wszelkie prawa wynikające z ustawy o prawie autorskim. Rysunek niniejszy nie może być w całości lub w części przeproszony, uzupełniony lub oddany do użytku bez pisemnej zgody. Imię PHU JOANNA KONOPKA w Jaskowicach