


RZUT WIĘŻBY DACHOWEJ
SKALA 1:50

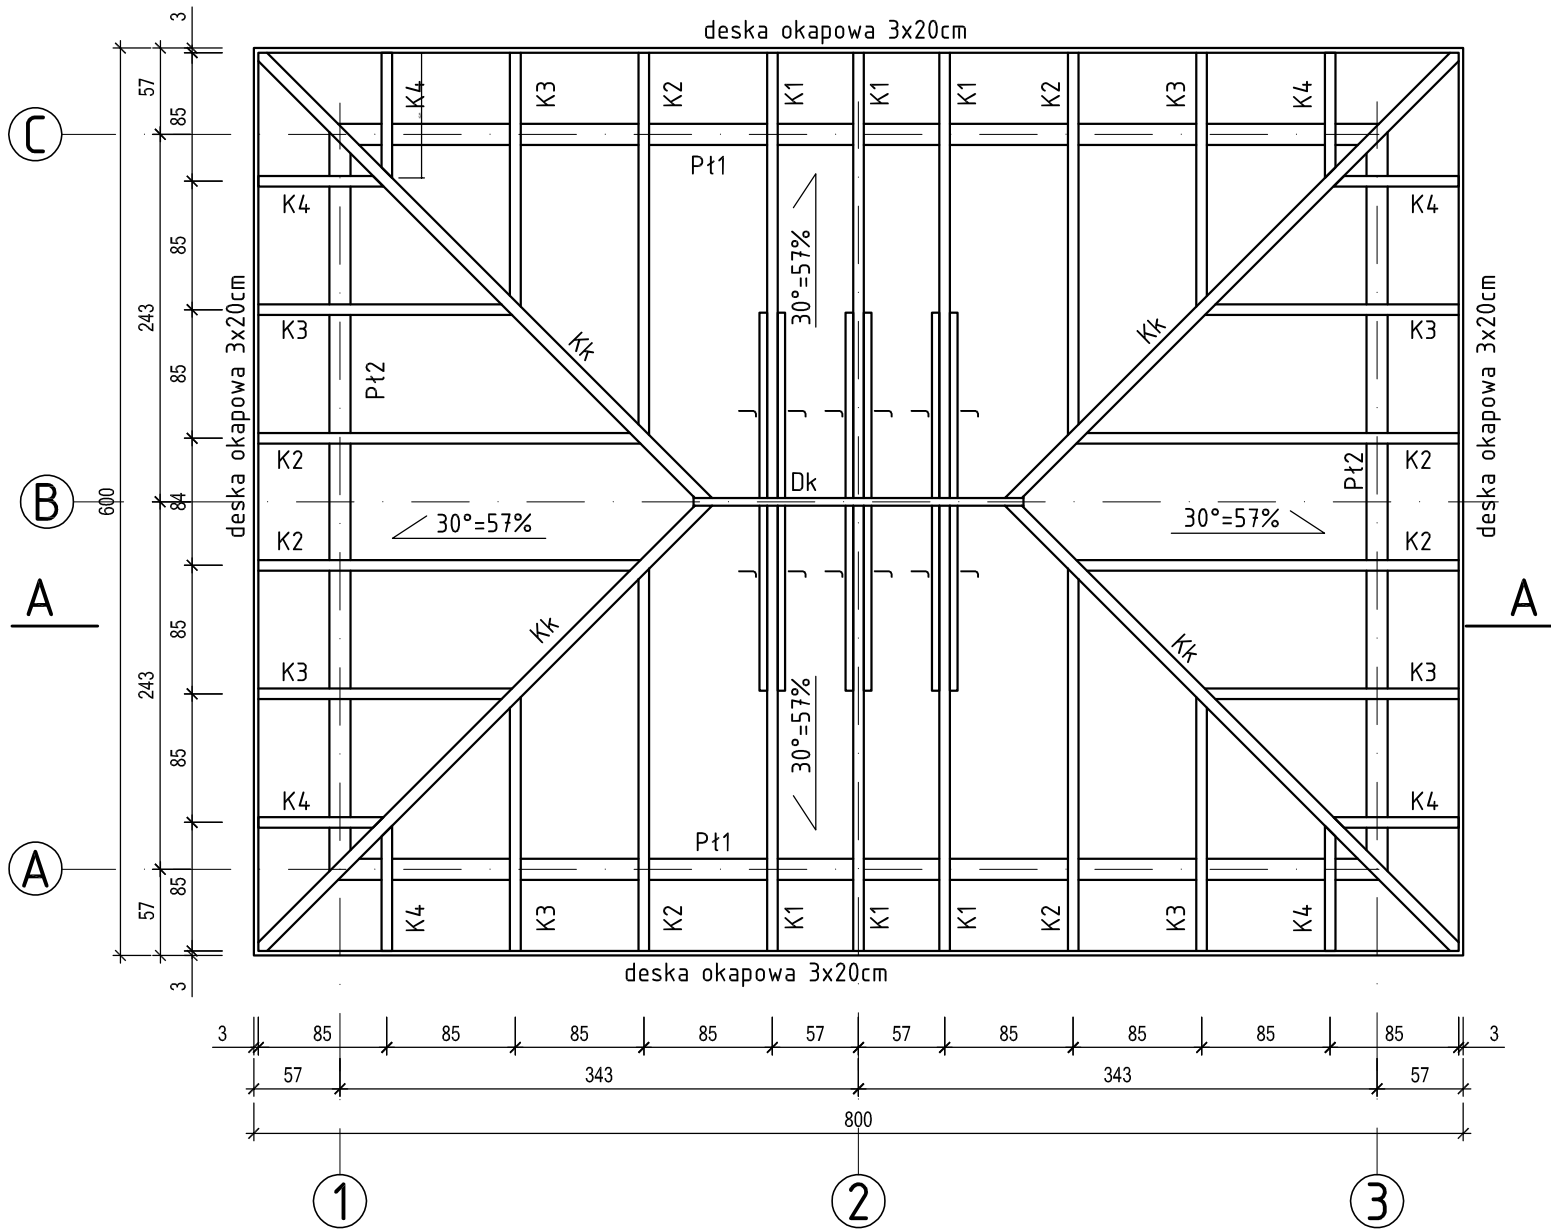

- UWAGI:
- DREWNO KLASY C27,
 - WSZYSTKIE ELEMENTY ZABEZPIECZYĆ ŚRODKAMI PRZECIWGRZYBICZNYMI I PRZECIWOGNIOWO,
 - POŁĄCZENIA ELEMENTÓW NA POŁĄCZENIA CIESIELSKIE,
 - PRZY ZAMAWIANIU DREWNA NALEŻY PAMIĘTAĆ O NADDATKU NA POŁĄCZENIA OKOŁO 20cm NA KAŻDY ELEMENT

WYKAZ DREWNA WIĘŻBY DACHOWEJ							
NR. POZ.	OZNACZENIE	NAZWA	PRZEKRÓJ		DŁUGOŚĆ 1 szt.	ILOŚĆ	OBJĘTOŚĆ
			szer. [cm]	wys. [cm]			
1	K1	KROKIEW	7	15	96	6	0,060
2	K2	KROKIEW	7	15	194	8	0,163
3	K3	KROKIEW	7	15	292	8	0,245
4	K4	KROKIEW	7	15	340	8	0,286
5	Kk	KROKIEW	8	16	479	4	0,245
6	Pł1	PLATEW	14	14	694	2	0,272
7	Pł2	PLATEW	14	14	494	2	0,194
8	J	JĘTKA	5	15	250	3	0,056
9	S	SŁUPEK	14	14	254	8	0,398
10	Zs	ZASTRZAŁ	8	12	90	12	0,104
11	Do	DESKA OKAPOWA	3	20	2400	1	0,144
SUMA						2,167	83,85

PHU Joanna Konopka

37-403 Jastkowice
ul. Wałowa 9

tel kom: 663 644 474
e-mail: phujoannakonopka@gmail.com

Oblekt:

BUDOWA STREFY AKTYWNOŚCI LOKALNEJ W GOLCACH

Adres:

DZ. NR EWID. 614
JEDN. EWID. 181202_2 JAROCIN, OBR. 02 GOLCE, 37-405 JAROCIN

Inwestor:

GMINA JAROCIN
JAROCIN 159, 37-405 JAROCCIN

Funkcja

Imię Nazwisko

Nr. i specjalność uprawnień

Podpis

PROJEKTOWAŁ

inż. ZBIGNIEW KONOPKA

Specjalność architektoniczna i konstrukcyjno- budowlana

Branża:

ARCHITEKTURA

Faza projektu:

PROJEKT BUDOWLANY

Skala:

1:50

Data projektu:

10.2019

Nazwa rysunku

RZUT WIĘŻBY DACHOWEJ

Projekt nr:

416/2019

Format rys:

Rys. nr:

4

Zastrzega się wszelkie prawa wynikające z Ustawy o prawie autorskim. Rysunek niniejszy nie może być w całości lub w części przerysowany, uzupełniony lub odstępiony komukołwiek, bez pisemnej zgody firmy PHU JOANINA KONOPKA w Jastkowlcach