



PRZEKRÓJ KONSTRUKCYJNY PRZEZ UTWARDZENIE TERENU

skala 1:50

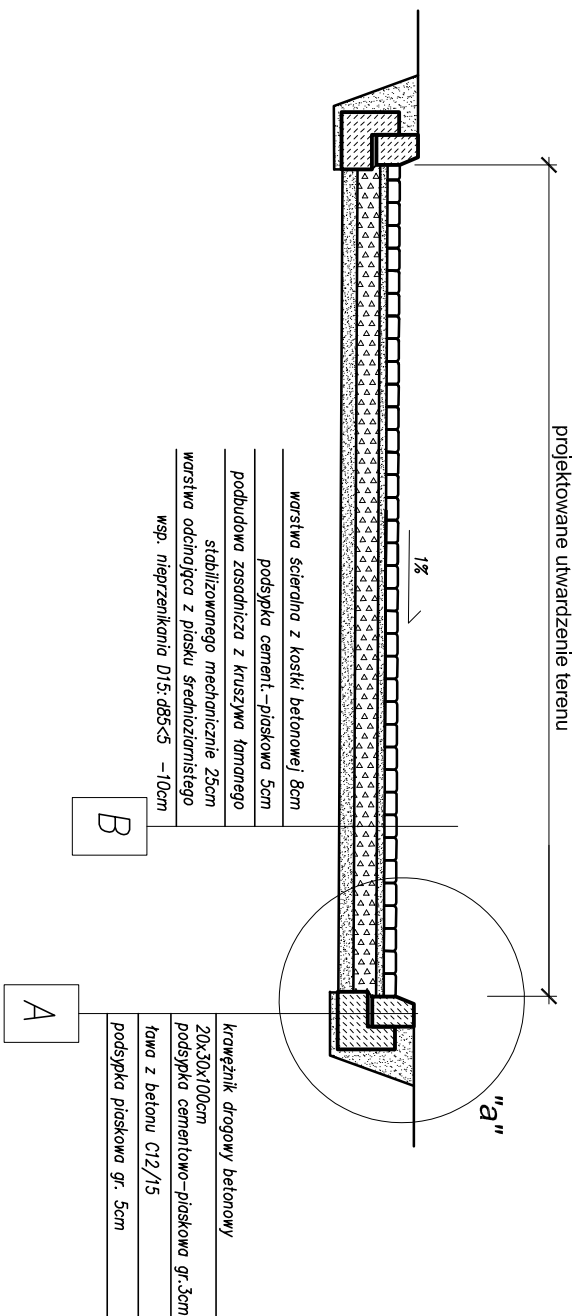

SZCZEGÓŁ "a" 1:10

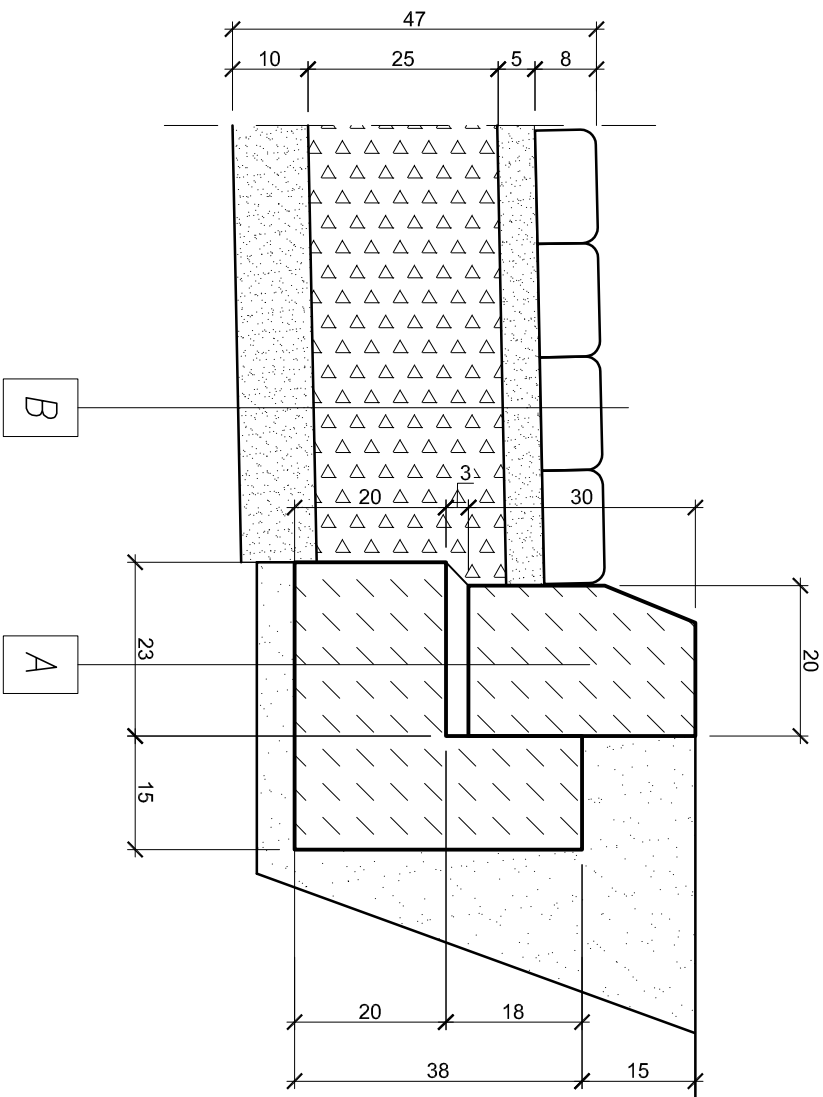

PHU Joanna Konopka

37-403 Jasikowice tel kom: 663 644 474
ul. Waiowa 9 e-mail: phujoannakonopka@gmail.com

Opis:

BUDOWA STREFY AKTYWNOŚCI LOKALNEJ W GOLCACH

Adres:

DZ. NR EWID. 614
JEDN. EWID. 181202.2 JAROCIN, OBR. 02 GOLCE, 37-405 JAROCIN

Investor:

GINNA JAROCIN
JAROCIN 159, 37-405 JAROCIN

Funkcja	Imię Nazwisko	Nr, i specjalność uprawnień	Podpis
PROJEKTOWAŁ	Inż. ZBIGNIEW KONOPKA	33.46/Tbg/78 Specjalność: architektura i inżynieria budowlana	
Bransz:	ARCHITEKTURA	Faza projektu: PROJEKT BUDOWLANY	

Skala:	1:50 1:10	Data projektu:	10.2019
Nazwa rysunku	PRZEKRÓJ KONSTRUKCYJNY PRZEZ UTWARDZENIE TERENU		

Projekt nr:	416/2019	Format rys:	Rys. nr:
			2PZT

Zastrzegam sobie wszelkie prawa wynikające z Ustawy o prawie autorskim. Rysunek niniejszy nie może być w całości lub w części przyswajany, udostępniany lub rozpowszechniany bez pisemnej zgody firmy PHU JOANNA KONOPKA w Jasikowicach