


RZUT PRZYZIEMIEMIA

SKALA 1:50

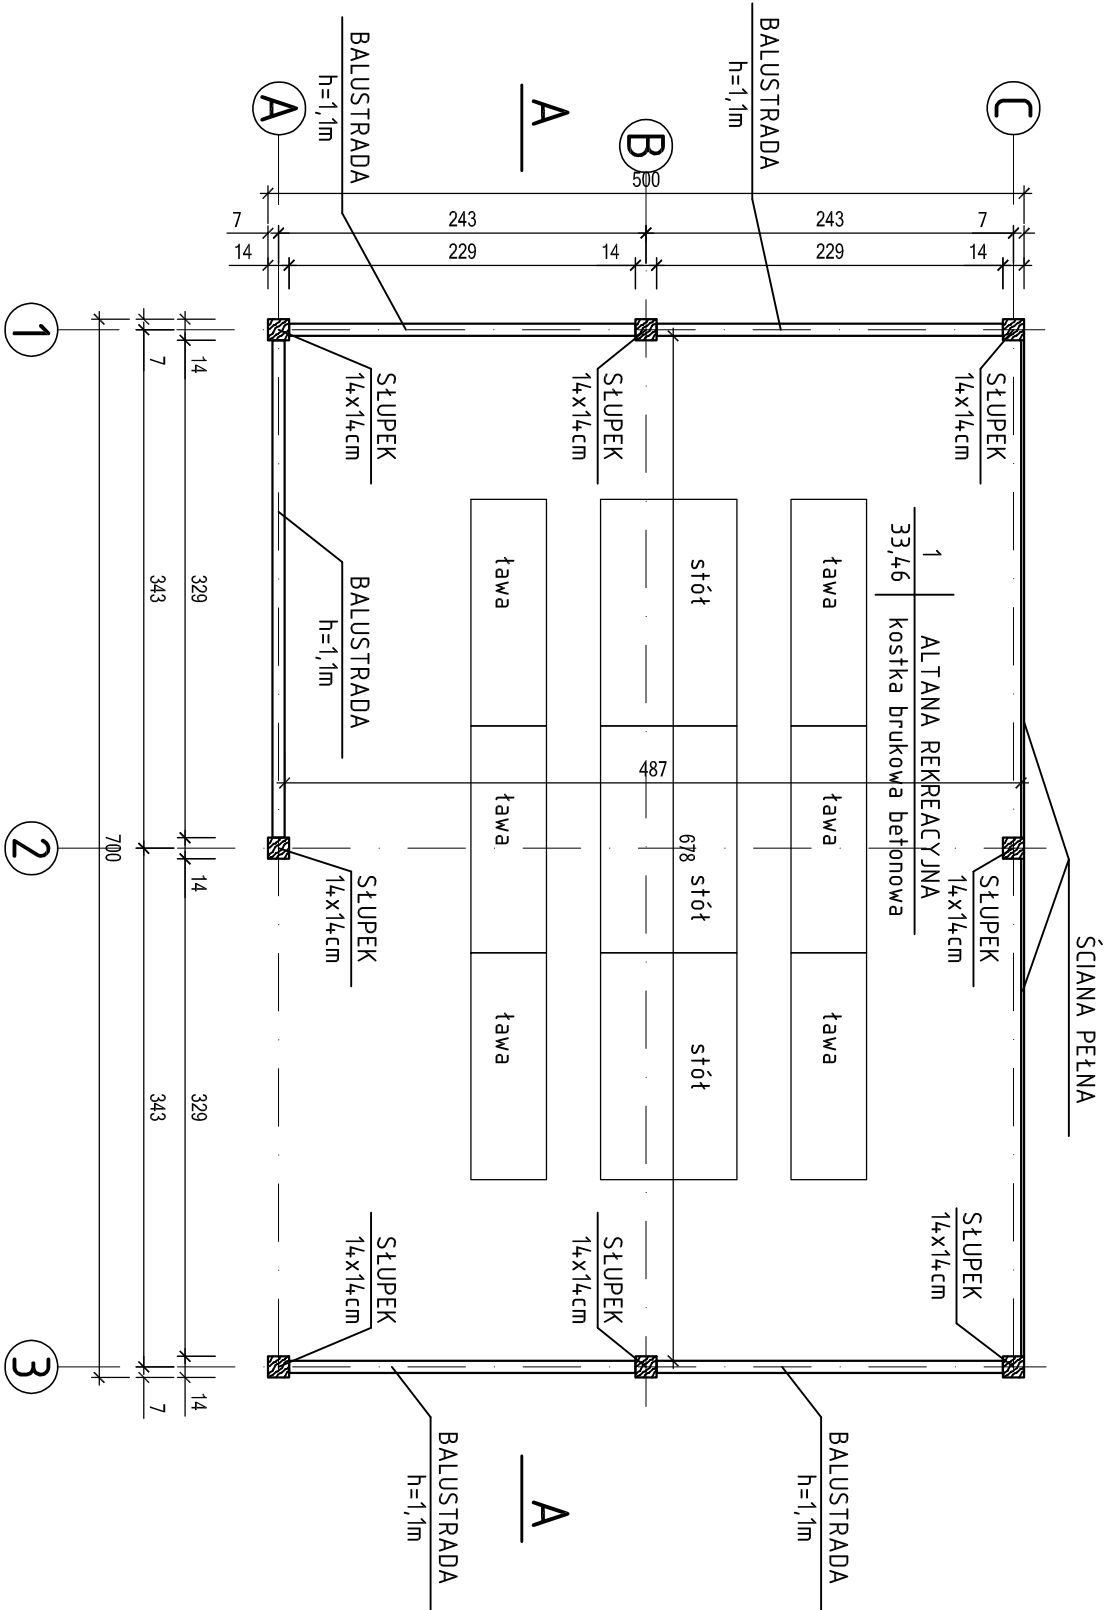

PHU Joanna Konopka			
37-403 Jaskowice ul. Waiowa 9		tel kom: 663 644 474 e-mail: phujoannakonopka@gmail.com	
Odbiór: BUDOWA STREFY AKTYWNOŚCI LOKALNEJ W GOLCACH			
Adres: DZ. NR EWID. 614 JEDN. EWID. 181202.2 JAROCIN. OBR. 02 GOLCE. 37-405 JAROCIN			
Inwestor: GMINA JAROCIN JAROCIN 159. 37-405 JAROCIN			
Funkcja	Imię i nazwisko	Nr. i stopieńność uprawnień	Podpis
PROJEKTOWAŁ	inż. ZBIGNIEW KONOPKA	33.46/TDg/78 Specjalność architektoniczna II konstrukcyjno-budowlana	
Branża: ARCHITEKTURA		Faza projektu: PROJEKT BUDOWLANY	
Skala: 1:50		Data projektu: 10.2019	
Nazwa rysunku RZUT PRZYZIEMIEMIA			
Projekt nr: 416/2019		Format rys. 2	Rys. nr: 2

Zastrzegam wszelkie prawa wyrażające z usług o prawie autorskim. Rysunek niniejszy nie może być w całości lub w części przekazywany, kopiowany, rozpowszechniany, wypożyczany, włączany do zbiorów, bez pisemnej zgody inżyniera PHU JOANNA KONOPKA w Jaskowicach