


PRZEKRÓJ A-A

SKALA 1:50

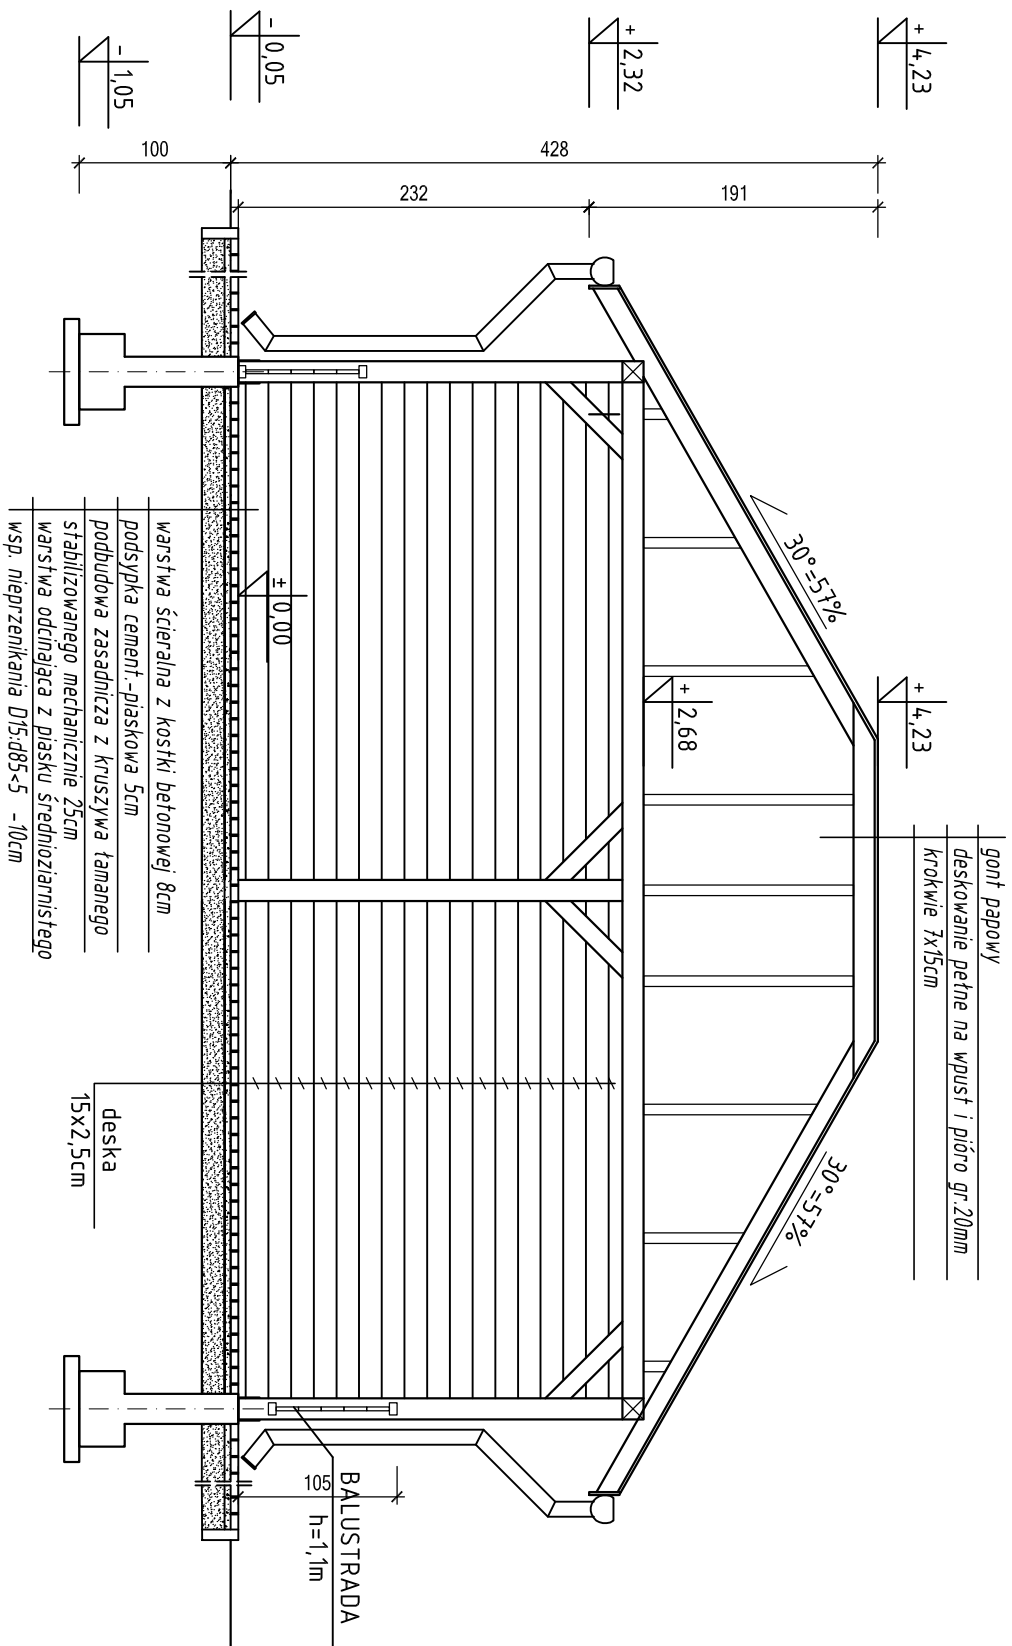

UWAGI:

- DREWNO KLASY C27,
- WSZYSTKIE ELEMENTY ZABEZPIECZYĆ ŚRODKAMI PRZECIWGAZYZYBIENNYMI I PRZECIWOGNIDOWO,
- POŁĄCZENIA ELEMENTÓW NA POŁĄCZENIA CIESIELSKIE
- PRZY ZAMAWIANIU DREWNA NALEŻY PAMIĘTAĆ O NADDATKU NA POŁĄCZENIA OKOŁO 20cm NA KAŻDY ELEMENT
- POSZYCIE WIĘZBY - DESKOWANIE PEŁNE NA WPUST I PIÓRO GR. 20cm

PHU Joanna Konopka			
37-403 Jastkowice ul. Walowa 9		tel kom: 663 644 474 e-mail: phujannakonopka@gmail.com	
Obiekt: BUDOWA STREFY AKTYWNOŚCI LOKALNEJ W GOLCACH			
Adres: DZ. NR EWID. 6/4 JEDN. EWID. 181202.2 JAROCIN, OBR. 02 GOLCE, 37-405 JAROCIN			
Inwestor: GMINA JAROCIN JAROCIN 159, 37-405 JAROCIN			
Funkcja	Imię i Nazwisko	Nr. i specyficzność uprawnień	Podpis
PROJEKTOWAŁ	Int. ZBIGNIEW KONOPKA	33.46/10p/8 Specjalność architektura i konstrukcyjno-budowlana	
Branaż: ARCHITEKTURA		Faza projektu: PROJEKT BUDOWLANY	
Skala: 1:50		Data projektu: 10.2019	
Nazwa rysunku PRZEKROJ AA			
Projekt nr: 416/2019	Format rys: 6	Rys. nr:	
Zastrzeżenie: Niniejsze prawo wydruku z Ustawy o prawie autorskim, Rynek artystyczny nie może być w całości lub w części przetransmitowany, udostępniany lub oddawany komulek, bez pisemnej zgody firmy PHU JOANNA KONOPKA w Jastkowicach			