


RZUT BELEK - PŁATWI

SKALA 1:50

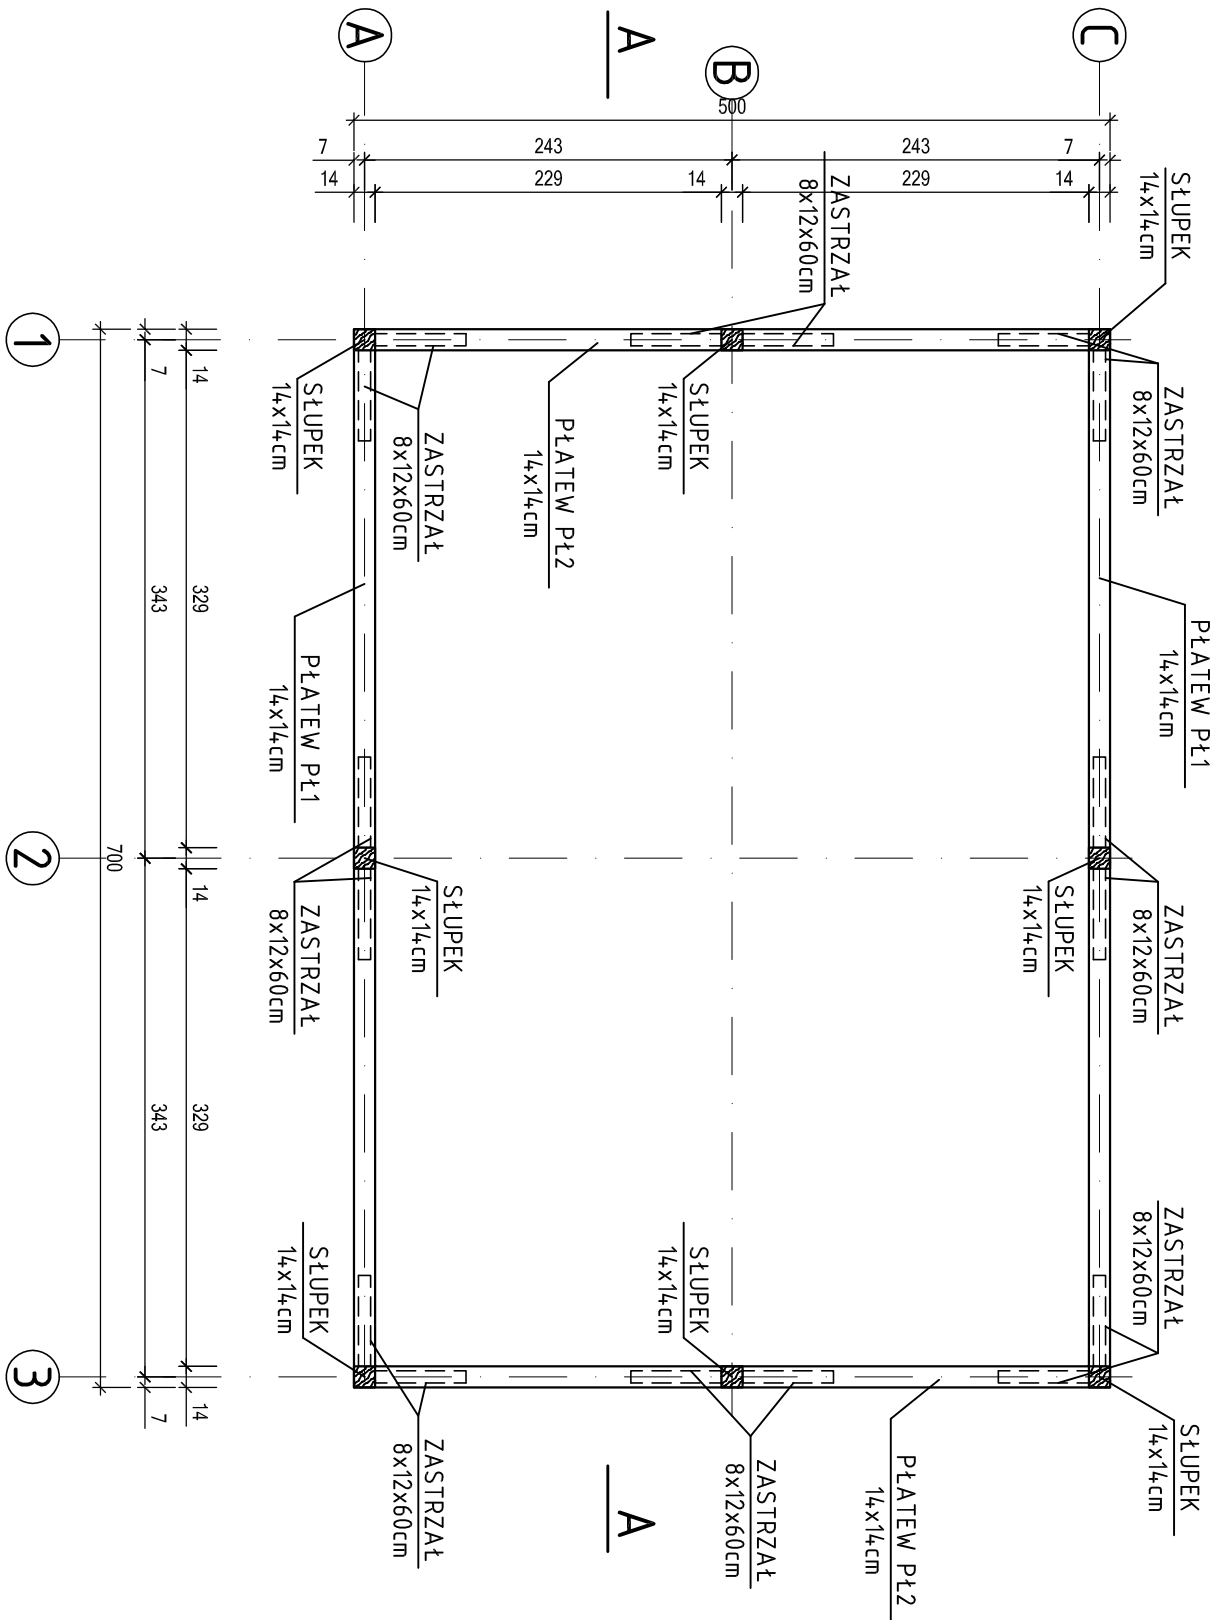

UWAGI:

- DREWNO KLASY C27,
- WSZYSTKIE ELEMENTY ZABEZPIECZYĆ ŚRODKAMI PRZECIWGRZYBIENNYMI I PRZECIWOGNIOWO,
- POŁĄCZENIA ELEMENTÓW NA POŁĄCZENIA CIESIELSKIE,
- PRZY ZAMAWIANIU DREWNA NALEŻY PAMIĘTAĆ O NADDATKU NA POŁĄCZENIA OKOŁO 20cm NA KAŻDY ELEMENT

PHU Joanna Konopka			
37-403 Jaskowice ul. Waiowa 9		tel kom: 663 644 474 e-mail: phujoannakonopka@gmail.com	
Ostatek: BUDOWA STREFY AKTYWNOŚCI LOKALNEJ W GOLCACH			
Adres: DZ. NR EWID. 614 JEDN. EWID. 181202.2 JAROCIN. OBR. 02 GOLCE. 37-405 JAROCIN			
Inwestor: GMINA JAROCIN JAROCIN 159. 37-405 JAROCIN			
Funkcja	Imię i Nazwisko	Nr. i stopieństwo uprawnień	Podpis
PROJEKTOWAŁ	inż. ZBIGNIEW KONOPKA	33.46/TDg/78 Specjalność architektoniczna i konstrukcyjno-budowlana	
Bratna: ARCHITEKTURA	Faza projektu: PROJEKT BUDOWLANY		
Skala: 1:50	Data projektu: 10.2019		
Nazwa rysunku			
RZUT BELEK - PŁATWI			
Projekt nr:	Format rys:	Rys. nr:	
416/2019		3	

Zastrzegam dla wszelkie prawa wynikające z Ustawy o prawie autorskim. Rysunek niniejszy nie może być w całości lub w części przenoszony, udostępniany lub oddziaływany komuniówkami bez pisemnej zgody Inny PHU JOANNA KONOPKA w Jaskowicach

Zastrzegam wszelkie prawa wynikające z ustawy o prawie autorskim. Rysunek niniejszy nie może być w całości lub w części prawnym, bez uprzedniego pisemnego zezwolenia, kopiowany, rozpowszechniany, wykorzystywany do celów innych niż określone w projekcie, bez pisemnej zgody. PHU JOANNA KONOPKA w Jaskowicach