




RZUT FUNDAMENTÓW
SKALA 1:50

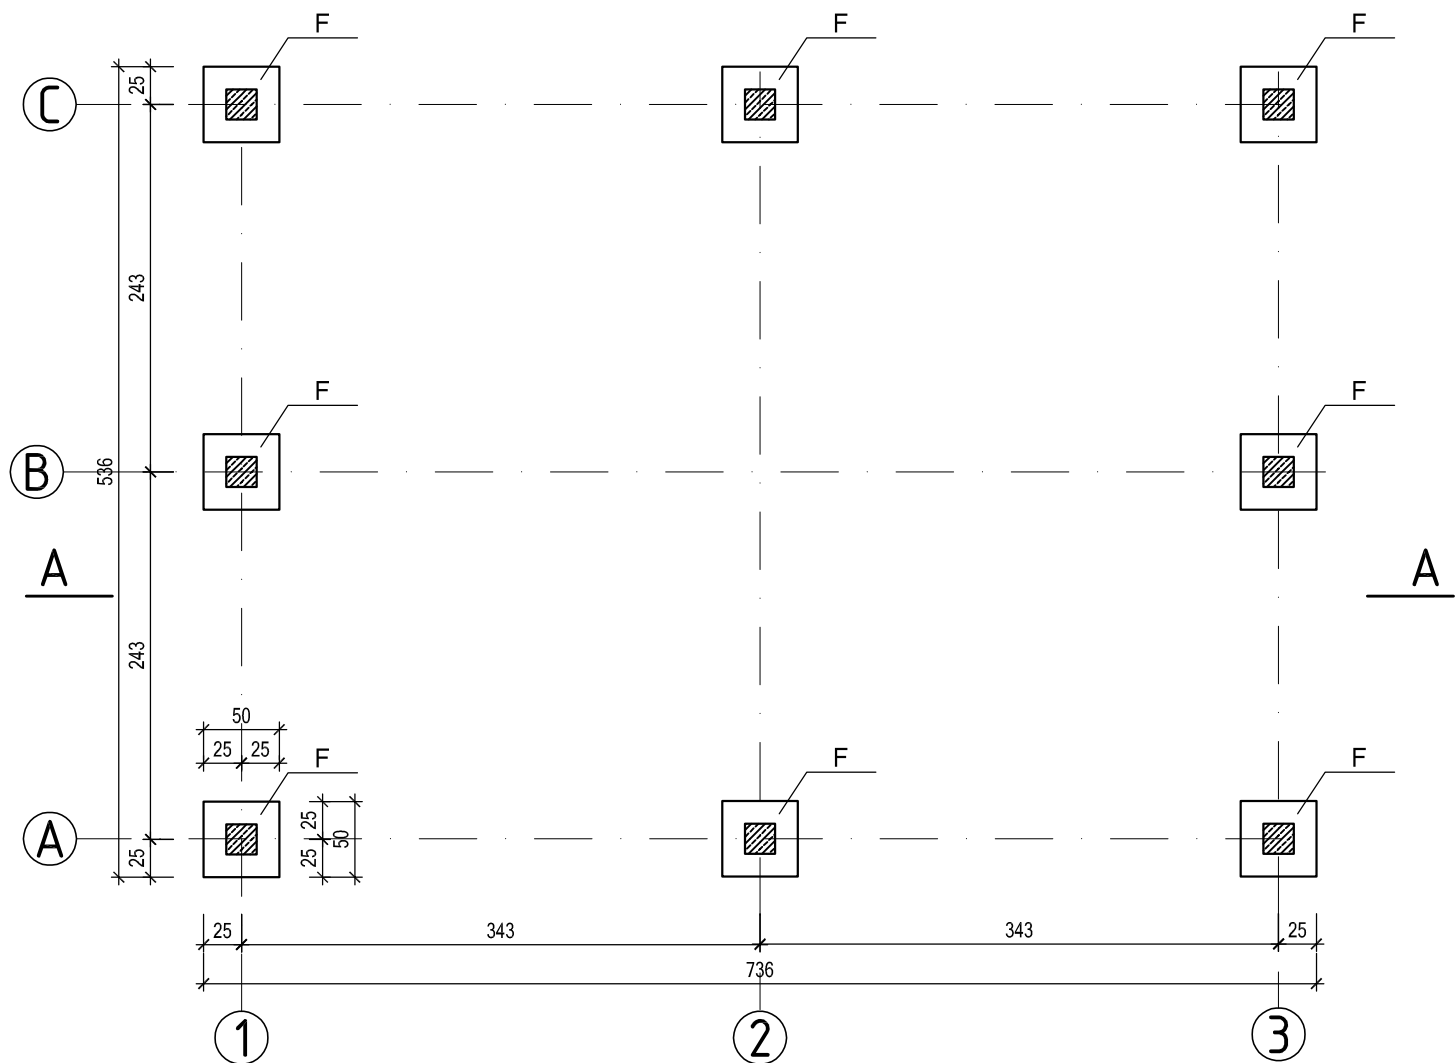

STOPA F szt. 8
SKALA 1:20

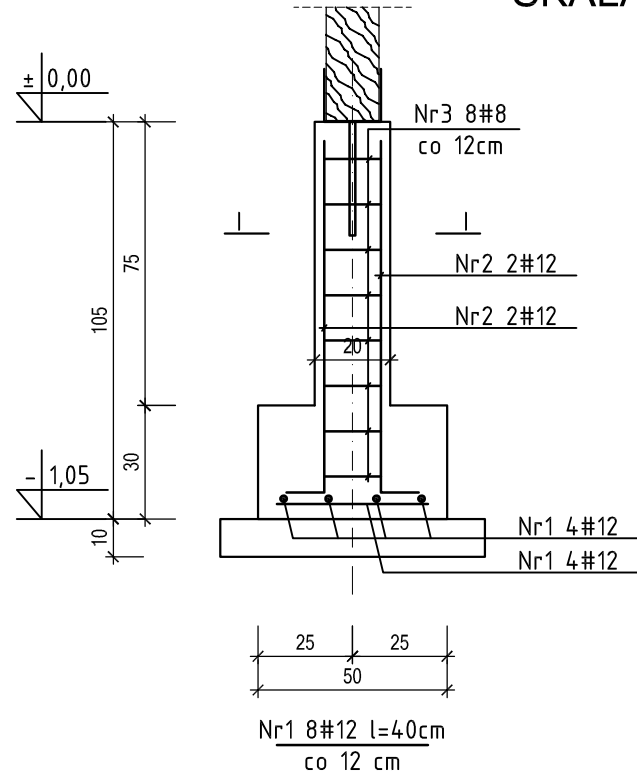

PRZEKRÓJ I-I

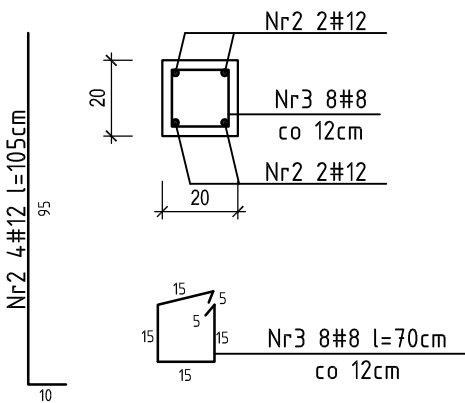

UWAGI:

BETON C20/25

AIII N-RB 500W

- fundamenty zaizolować przeciwwilgociowo
- 2x masa asfaltowo-kauczukowa Dysperbit
- pod fundamentami wykonać warstę chudego betonu gr. 10cm

ELEMENT	NR PRĘTA	Ø	Ilość sztuk	DŁUGOŚĆ 1szt, [cm]	A-IIIIN, B500SP			
					#8	#10	#12	#16
STOPA F szt.8	1	12	8	45	-	-	3,60	-
	2	12	4	105	-	-	4,20	-
	3	8	8	70	0,64	-	-	-
	DŁUGOŚĆ OGÓLNA [m]				0,64	-	7,80	-
	MASA 1 [kg/mb]				0,395	0,617	0,888	1,580
	MASA CAŁKOWITA [kg]				0,25	-	6,93	-
	MASA CAŁOŚĆ						7,18	
MASA DLA 8 szt.						57,43		

PHU Joanna Konopka

37-403 Jastkowice
ul. Wałowa 9

tel kom: 663 644 474
e-mail: phujoannakonopka@gmail.com

Oblekt:
BUDOWA STREFY AKTYWNOŚCI LOKALNEJ W GOLCACH

Adres:
DZ. NR EWID. 614
JEDN. EWID. 181202_2 JAROCIN, OBR. 02 GOLCE, 37-405 JAROCIN

Inwestor:
GMINA JAROCIN
JAROCIN 159, 37-405 JAROCIN

Funkcja	Imię Nazwisko	Nr. I specjalność uprawnień	Podpis
PROJEKTOWAŁ	inż. ZBIGNIEW KONOPKA	33.46/Tbg/78 Specjalność architektoniczna i konstrukcyjno-budowlana	

Branża: ARCHITEKTURA	Faza projektu: PROJEKT BUDOWLANY
Skala: 1:50 1:20	Data projektu: 10.2019

Nazwa rysunku
RZUT FUNDAMENTÓW, STOPA F

Projekt nr: 416/2019	Format rys:	Rys. nr: 1
-------------------------	-------------	---------------

Zastrzegam wszelkie prawa wynikające z Ustawy o prawie autorskim. Rysunek niniejszy nie może być w całości lub w części przerysowany, uzupełniony lub odstępiony komukołwiek, bez pisemnej zgody firmy PHU JOANNA KONOPKA w Jastkowicach