


ŁAWOSTÓŁ Z ZADASZENIEM

Skala 1:20

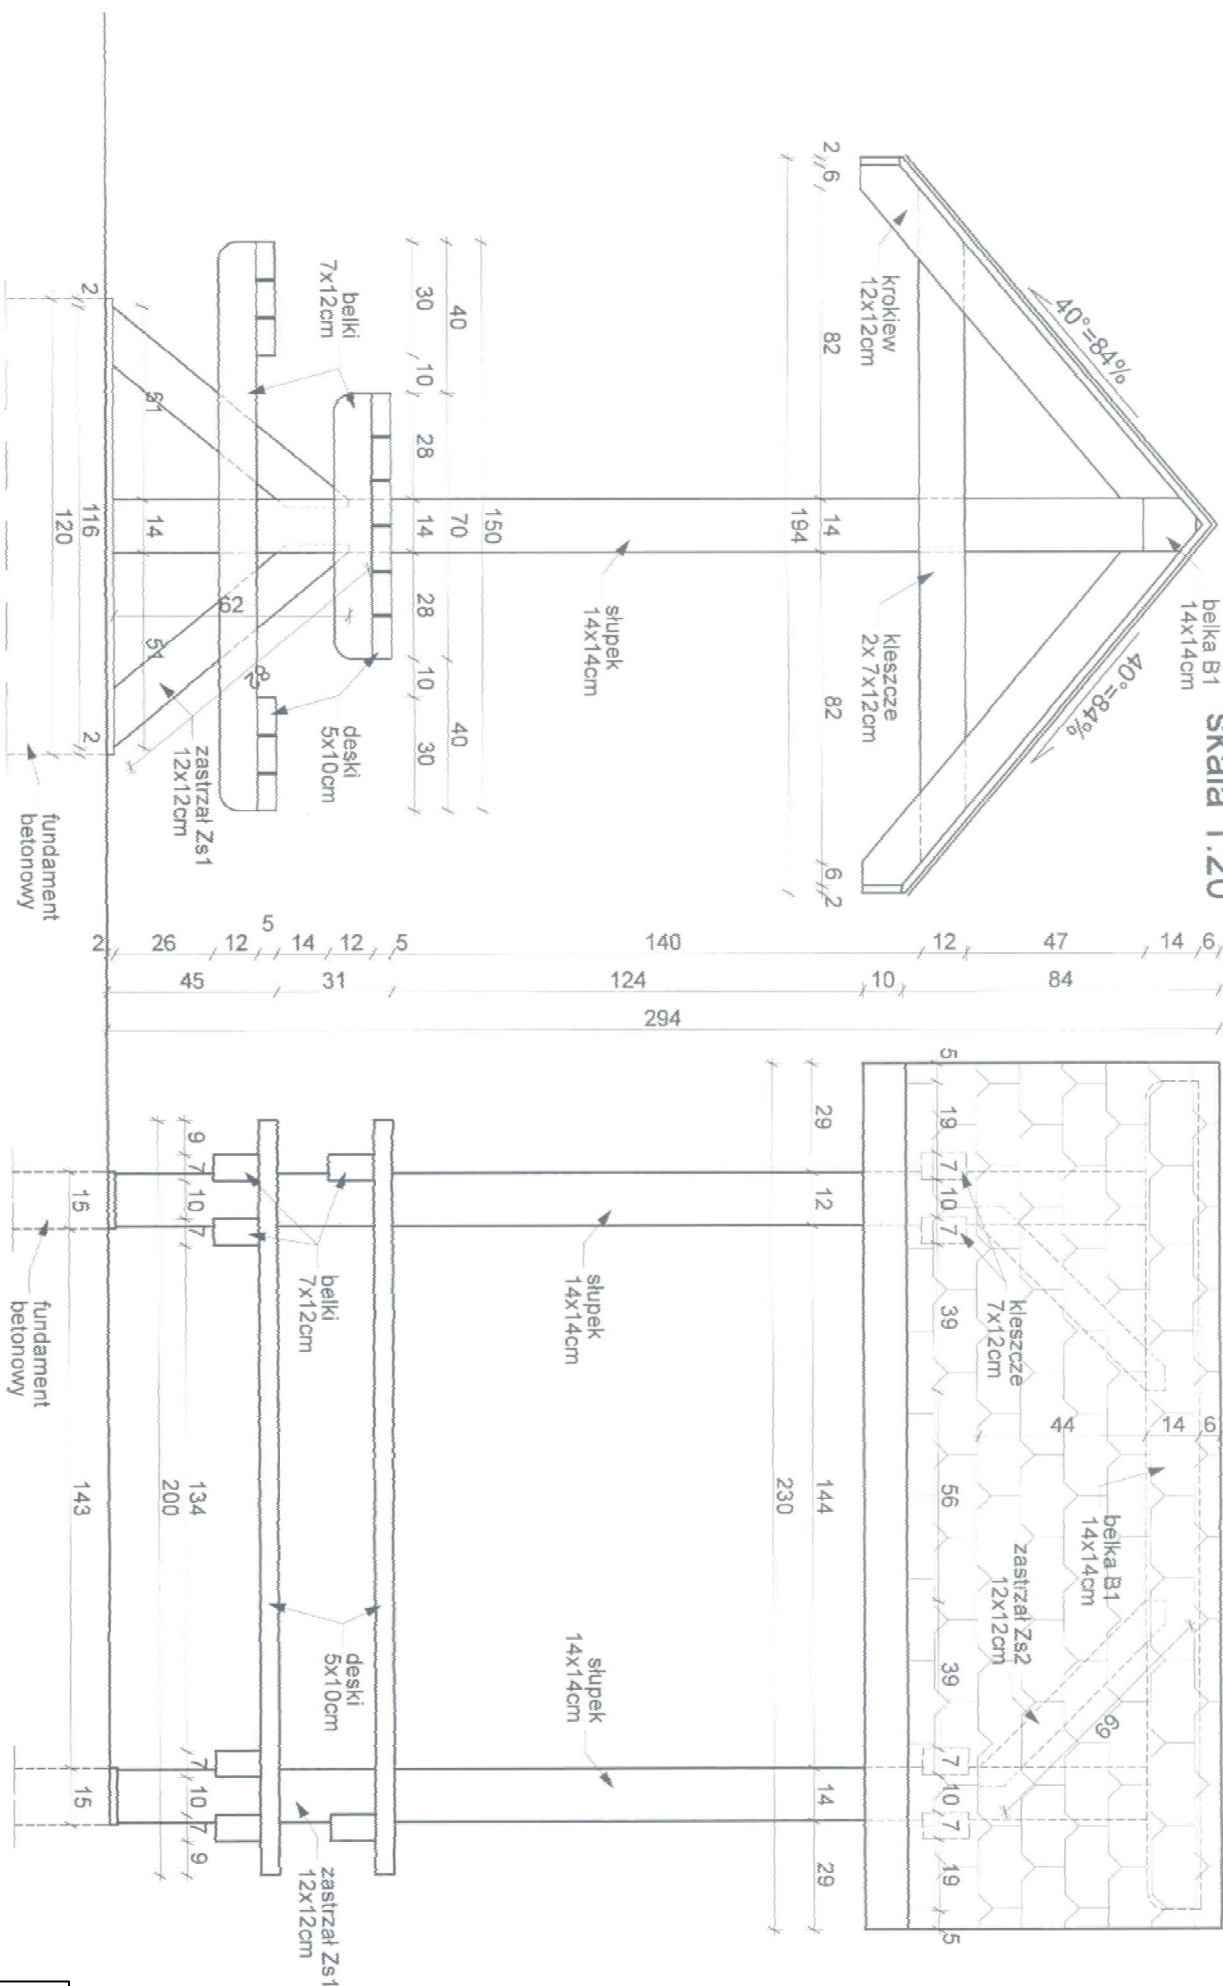

ZESTAWIENIE DREWNA ŁAWOSTÓŁ							
nazwa	Wym. przekroju			Dł. 1 szt. [cm]	Ilość szt.	Dł. łączna [m]	Objętość [m³]
	symbol elementu	szer. [cm]	wys. [cm]				
stóp	S	14	14	280	2	5,60	0,110
belki	B1	14	14	220	1	2,20	0,043
	B	7	12	150	4	6,00	0,050
	B	7	12	70	4	1,40	0,012
krókw	K	12	12	123	2	4,92	0,071
kleścze	KI	7	12	178	4	7,12	0,060
zastrzał	Zs1	12	12	82	4	3,28	0,0472
	Zs2	12	12	70	2	1,40	0,0202
deski	D	5	10	200	12	24,00	0,1200
pozycje z desek		10	2,5	230	28	64,40	0,1610
SUMA [m³]:						0,69	

UWAGI:

~drewno klasy C27

- wszystkie elementy zabezpieczyć środkami przeciwzryzającymi i przeciwognioowo,
- połączenia elementów na połączenia cięśniskie
- poszycie - deskowanie pełne na wpust i pióro gr 20mm
- pokrycie - gont papowy
- fundament betonowy do głębokości 80cm,
- umocowanie elementów drewnianych do fundamentu za pomocą łączników stalowych.

37-403 Jastkowice ul. Walowa 9		tel kom: 663 644 474 e-mail: phujoannakonopka@gmail.com	
PHU Joanna Konopka			
BUDOWA STREFY AKTYWNOŚCI LOKALNEJ W GOLCACH			
Adres:		DZ. NR EWID. 6/4	
Inwestor:		JEDN. EWID. 181202.2 JAROCIN, OBR. 02 GDLCE, 37-405 JAROCIN	
Funkcja		GNINA JAROCIN	
Projektował		JAROCIN 159, 37-405 JAROCIN	
Branża:		Faza projektu:	
ARCHITEKTURA		PROJEKT BUDOWLANY	
Skala:		Data projektu:	
1:20		10.2019	
Nazwa rysunku			
Projekt nr:		Format rys:	
416/2019		Rys. nr:	
		3PZT	
Załączając się wszelkie prawa wynikające z Ustawy o prawie autorskim. Rysunek niniejszy nie może być w całości lub w części przetwarzany, udostępniany lub oddawany komukolwiek bez pisemnej zgody Płnu PHU JOANNA KONOPKA w Jastkowicach			