Mapa do celów projektowych

Obręb ewidencyjny : *181202_2.0002 Golce dz. 614*
Jednostka Ewidencyjna : *181202_2 Jarocin*
Arkusz mapy : *7.136.33.17.2.2, 7.136.33.12.4.4*
Skala : *1 : 500*
Układ współrzędnych : *„2000”*
Poziom odniesienia : *„Kronsztadt” 86*

NR ZGŁOSZENIA: G.6640.2.1581.2019
LICENCJA: G.6640.2.1581.2019_1812_K05

Mapa wykonana bez ustalenia obciążeń hipotecznych
Mapa aktualna w oznaczonym zakresie linią przerywaną
wg stanu na dzień ***2019-10-03***
Wykonawca:

USŁUGI GEODEZYJNE
Marcin Janiec
37-400 Zarzecze, ul. Leśna 16
NIP 602-010-29-39, REGON 382849015
tel. 794-942-228
e-mail: janiec.mz@gmail.com

GEODETA
Henryk Pszczółka
Uprawnienia nr 15346

Poświadcza się, że niniejszy dokument został opracowany w wyniku prac geodezyjnych i kartograficznych, których rezultaty zawiera operat techniczny wpisany do ewidencji materiałów państwowego zasobu geodezyjnego i kartograficznego

Organ prowadzący państwowy zasób geodezyjny i kartograficzny	STAROSTA NIŻAŃSKI
Identyfikator ewidencyjny materiału zasobu-operatu technicznego	P.1812.2019.1482
Data wpisania operatu technicznego do ewidencji materiałów zasobu	10-10-2019
Imię, nazwisko, podpis osoby reprezentującej organ	Z up. STAROSTY Anna Bednarz KIEROWNIK Ośrodka Dokumentacji Geodezyjnej i Kartograficznej

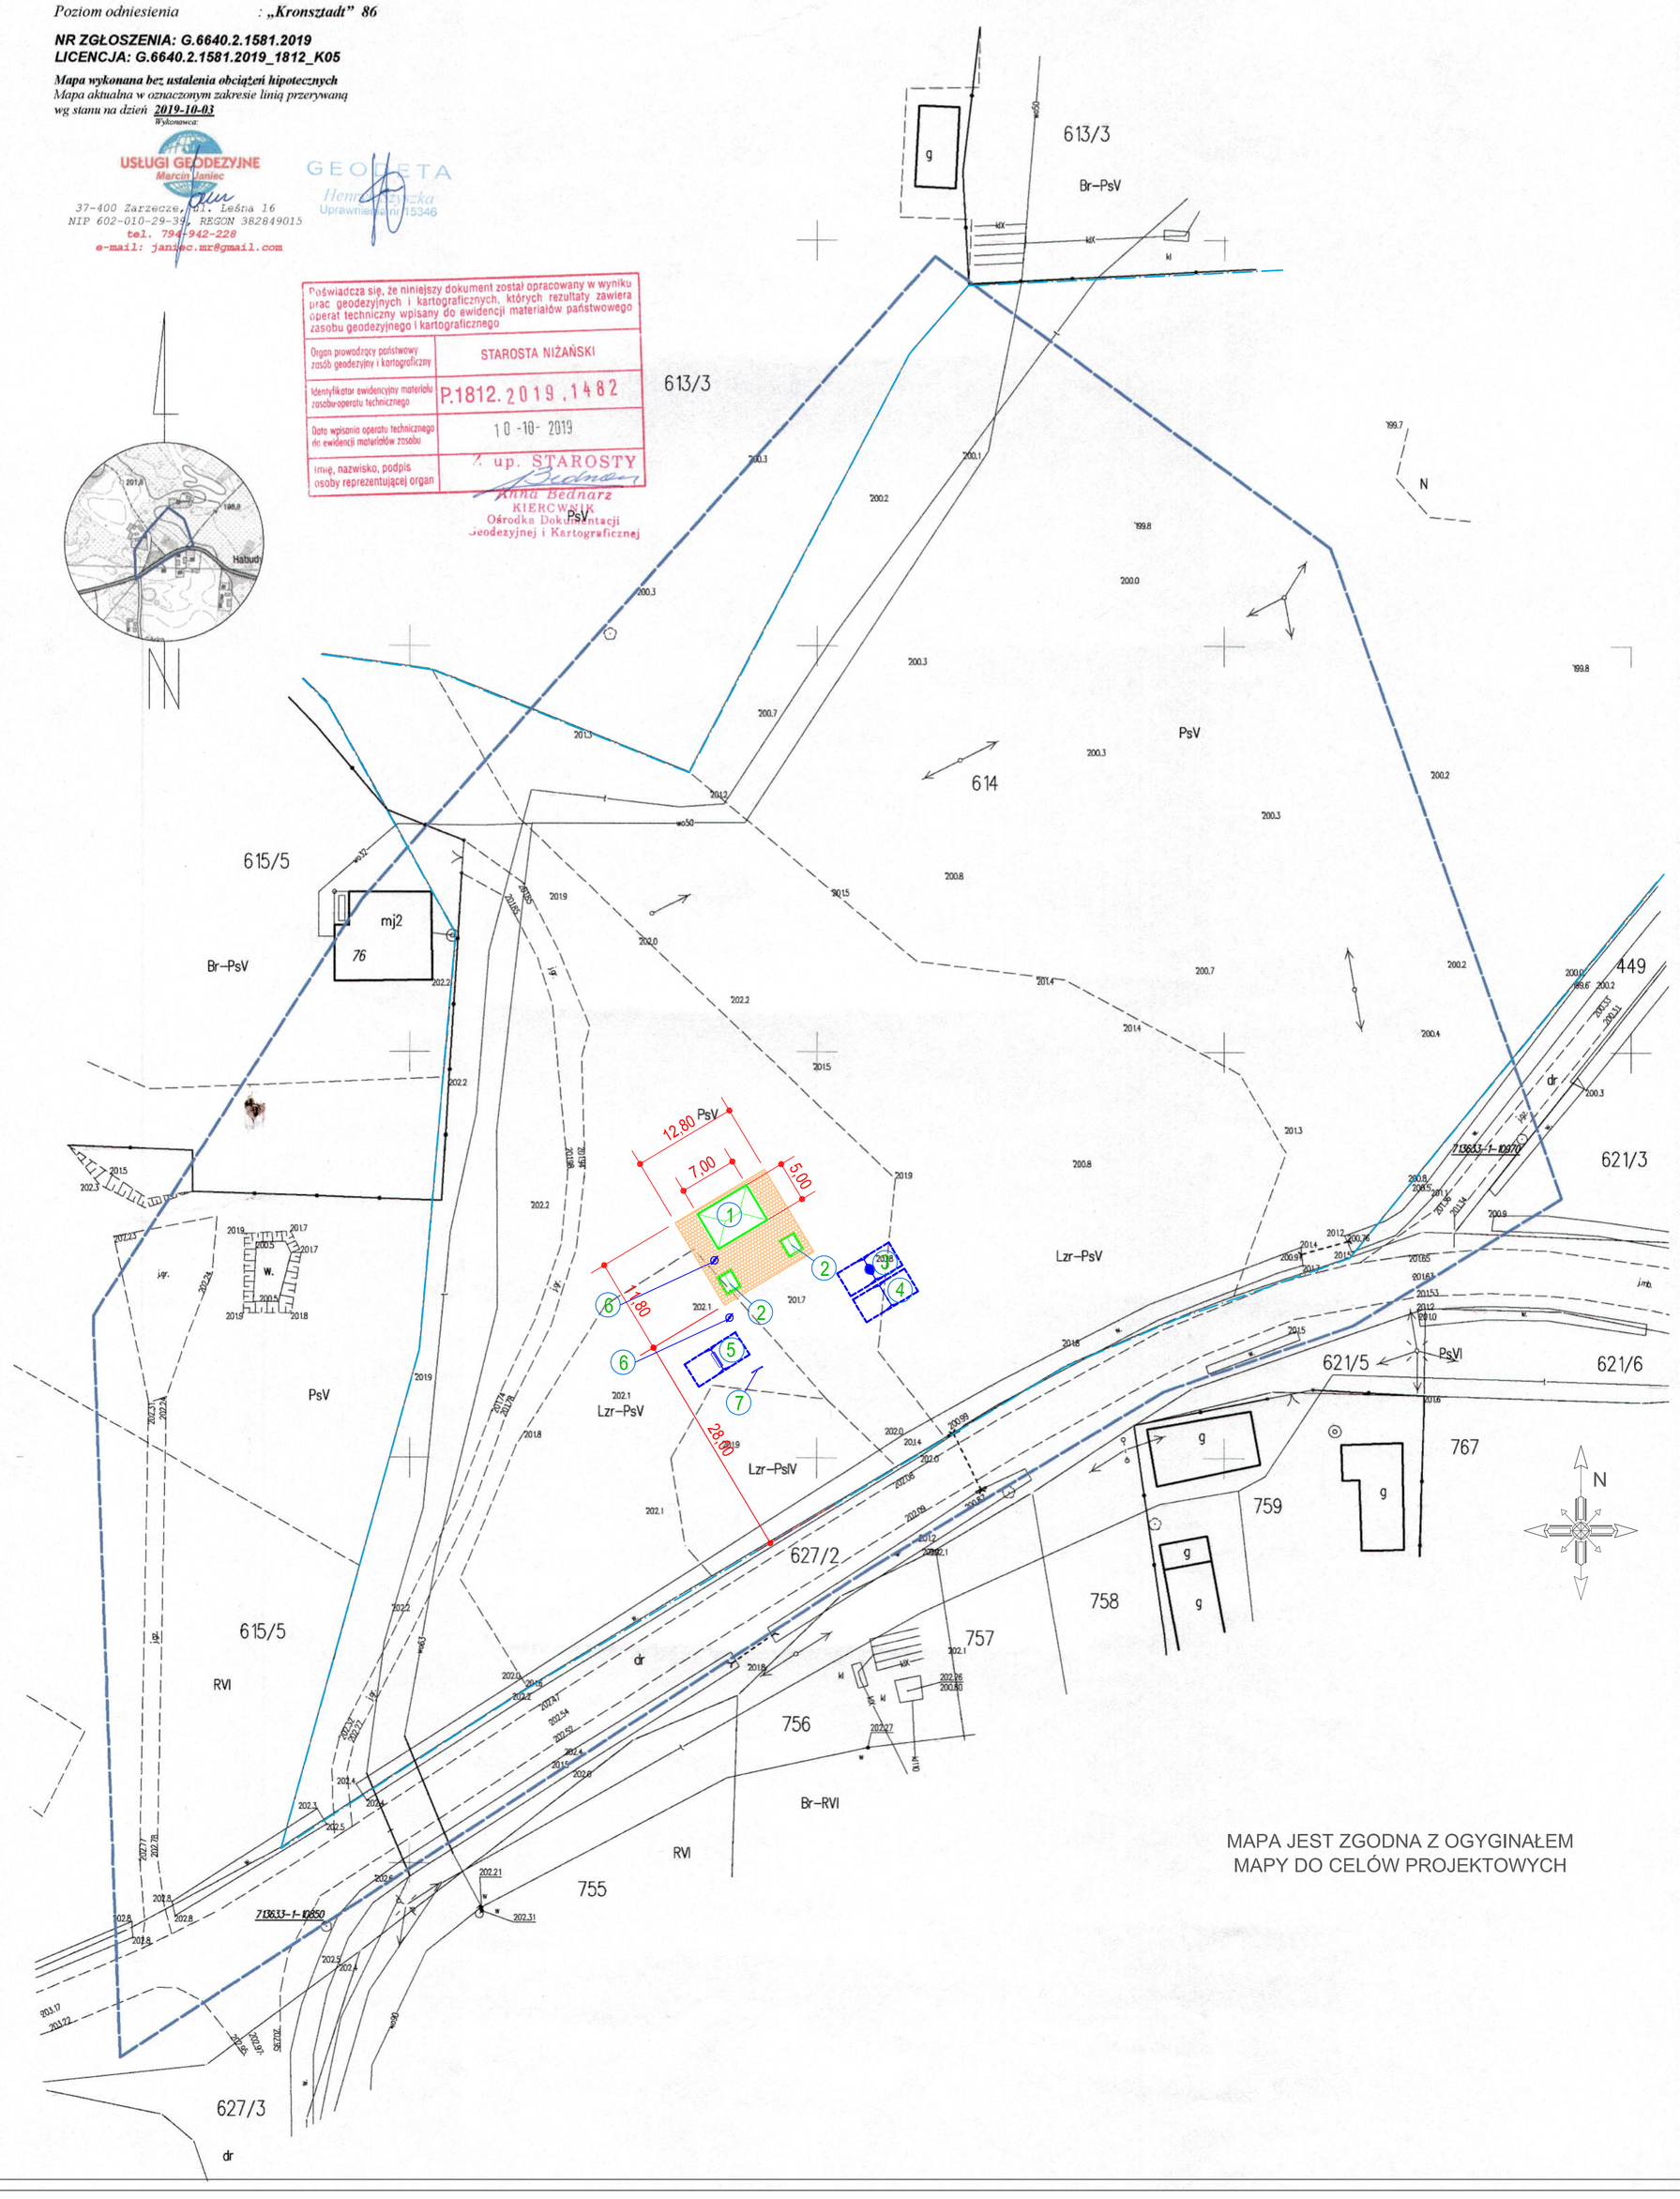

MAPA JEST ZGODNA Z OGYGINAŁEM
MAPY DO CELÓW PROJEKTOWYCH

PROJEKT ZAGOSPODAROWANIA TERENU
DZIAŁKI NR 614
POD BUDOWĘ STREFY AKTYWNOŚCI LOKALNEJ
W GOLCACH
1:500

INWESTOR: URZĄD GMINY W JAROCINIE
37-405 JAROCIN
JAROCIN 159

ADRES BUDOWY: JEDN. EWID. 181202_2 JAROCIN
OBRĘB: 2- GOLCE
DZIAŁKA NR 614

OZNACZENIA:

1. PROJEKTOWANA ALTANA REKREACYJNA 7x5m
2. PROJEKTOWANY ŁAWOSTÓŁ 1,2x2m
3. PROJEKTOWANA HUŚTAWKA "BOCIANIE GNIAZDO"
4. PROJEKTOWANA HUŚTAWKA ŁAŃCUCHOWA PODWÓJNA
5. PROJEKTOWANA HUŚTAWKA RODZINNA
6. PROJEKTOWANY KOSZ NA ŚMIECI
7. PROJEKTOWANA TABLICA INFORMACYJNA

PROJEKTOWANE UTWARDZENIE Z KOSTKI BETONOWEJ A=151m²
STREFA BEZPIECZNA HUŚTAWEK
GRANICA DZIAŁKI

PHU Joanna Konopka
37-403 Jastkowice, ul. Wałowa 9
tel kom: 663 644 474
e-mail: phujoannakonopka@gmail.com

Obiekt: BUDOWA STREFY AKTYWNOŚCI LOKALNEJ W GOLCACH

Adres: DZ. NR EWID. 614
JEDN. EWID. 181202_2 JAROCIN, OBR. 02 GOLCE, 37-405 JAROCIN

Inwestor: GMINA JAROCIN
JAROCIN 159, 37-405 JAROCIN

Funkcja	Imie Nazwisko	Nr, i specjalność uprawnień	Podpis
PROJEKTOWAŁ	inż. ZBIGNIEW KONOPKA	33.46/Tbg78 Specjalność: architektoniczna i konstrukcyjno- budowlana	

Branża: ARCHITEKTURA	Faza projektu: PROJEKT BUDOWLANY
Skala: 1:500	Data projektu: 10.2019

Nazwa rysunku: ZAGOSPODAROWANIE TERENU

Projekt nr:	Format rysc	Rys. nr:
416/2019		1PZT

Zastrzega się wszelkie prawa wynikające z Ustawy o prawie autorskim. Rysunek niniejszy nie może być w całości lub w części przerysowany, uzupełniony lub ostatgolony komukolwiek, bez pisemnej zgody firmy PHU JOANNA KONOPKA w Jastkowicach.