ELEWACJA PÓŁNOCNO-WSCHODNIA
1:100

ELEWACJA PÓŁNOCNO-ZACHODNIA
1:100

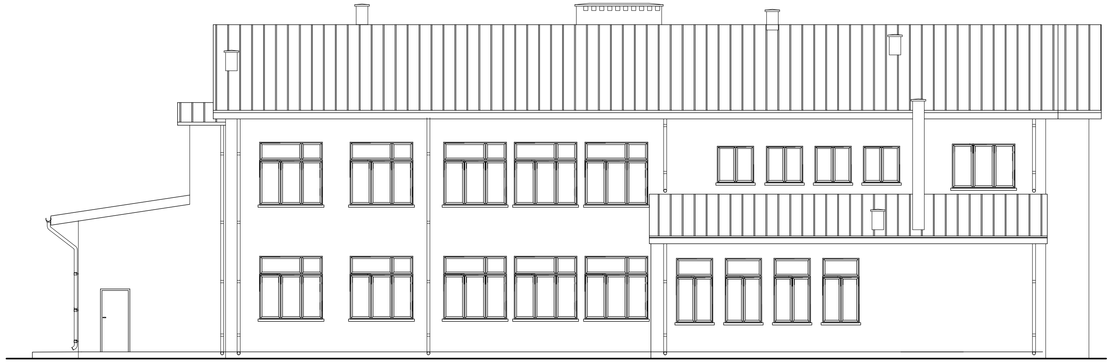

ELEWACJA PÓŁNOCNO-ZACHODNIA
1:100

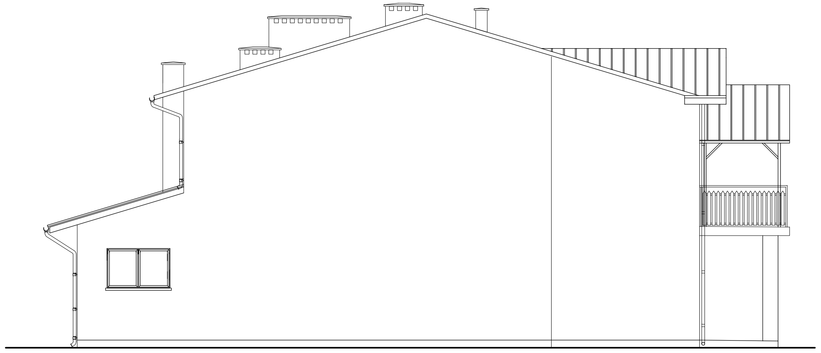

ELEWACJA POŁUDNIOWO-WSCHODNIA
1:100

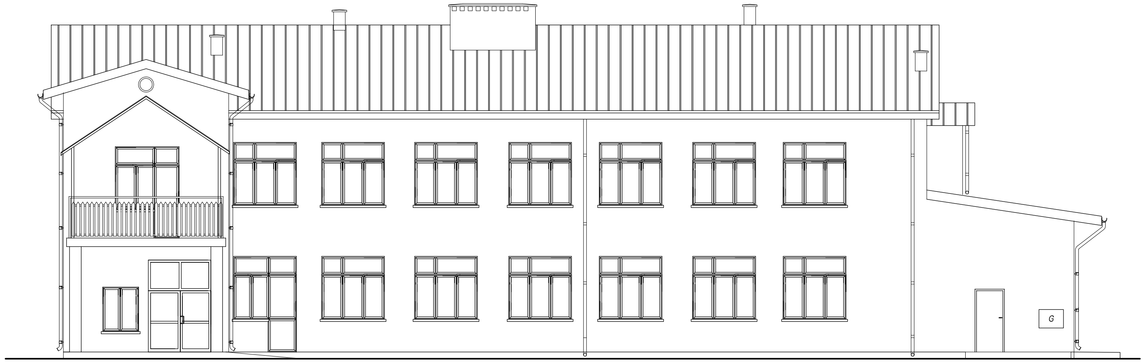

PHU Joanna Konopka

37-403 Jastkowice
ul. Wałowa 9

tel kom: 663 644 474
e-mail: phujoannakonopka@gmail.com

Obiekt:
TERMOMODERNIZACJA BUDYNKU SZKOŁY PODSTAWOWEJ W MIEJSCOWOŚCI GOLCE

Adres:
DZ. NR EWID. 592, 593, 593/2
OBR. 0002 GOLCE, 37-405 JAROCIN

Inwestor:
GMINA JAROCIN
JAROCIN 159, 37-405 JAROCIN

Funkcja	Imię Nazwisko	Nr. i specjalność uprawnień	Podpis
PROJEKTOWAŁ	ZBIGNIEW KONOPKA	WZ. 33.46/Tbg/78 Specjalność: architektoniczna z konstrukcyjno- budowlana	

Branża:
ARCHITEKTURA

Faza projektu:
PROJEKT TERMOMODERNIZACJI

Skala:
1:100

Data projektu:
03.2019

Nazwa rysunku:
ELEWACJE

Projekt nr:	Format: ryś:	Rys. nr:
267/2017		5

Zastrzega się wszelkie prawa wynikające z Ustawy o prawie autorskim. Rysunek niniejszy nie może być w całości lub w części przerysowany, powielony lub oddany komukolwiek, bez pisemnej zgody firmy PHU JOANNA KONOPKA w Jastkowicach.