


DETAL "A"

skala 1:10

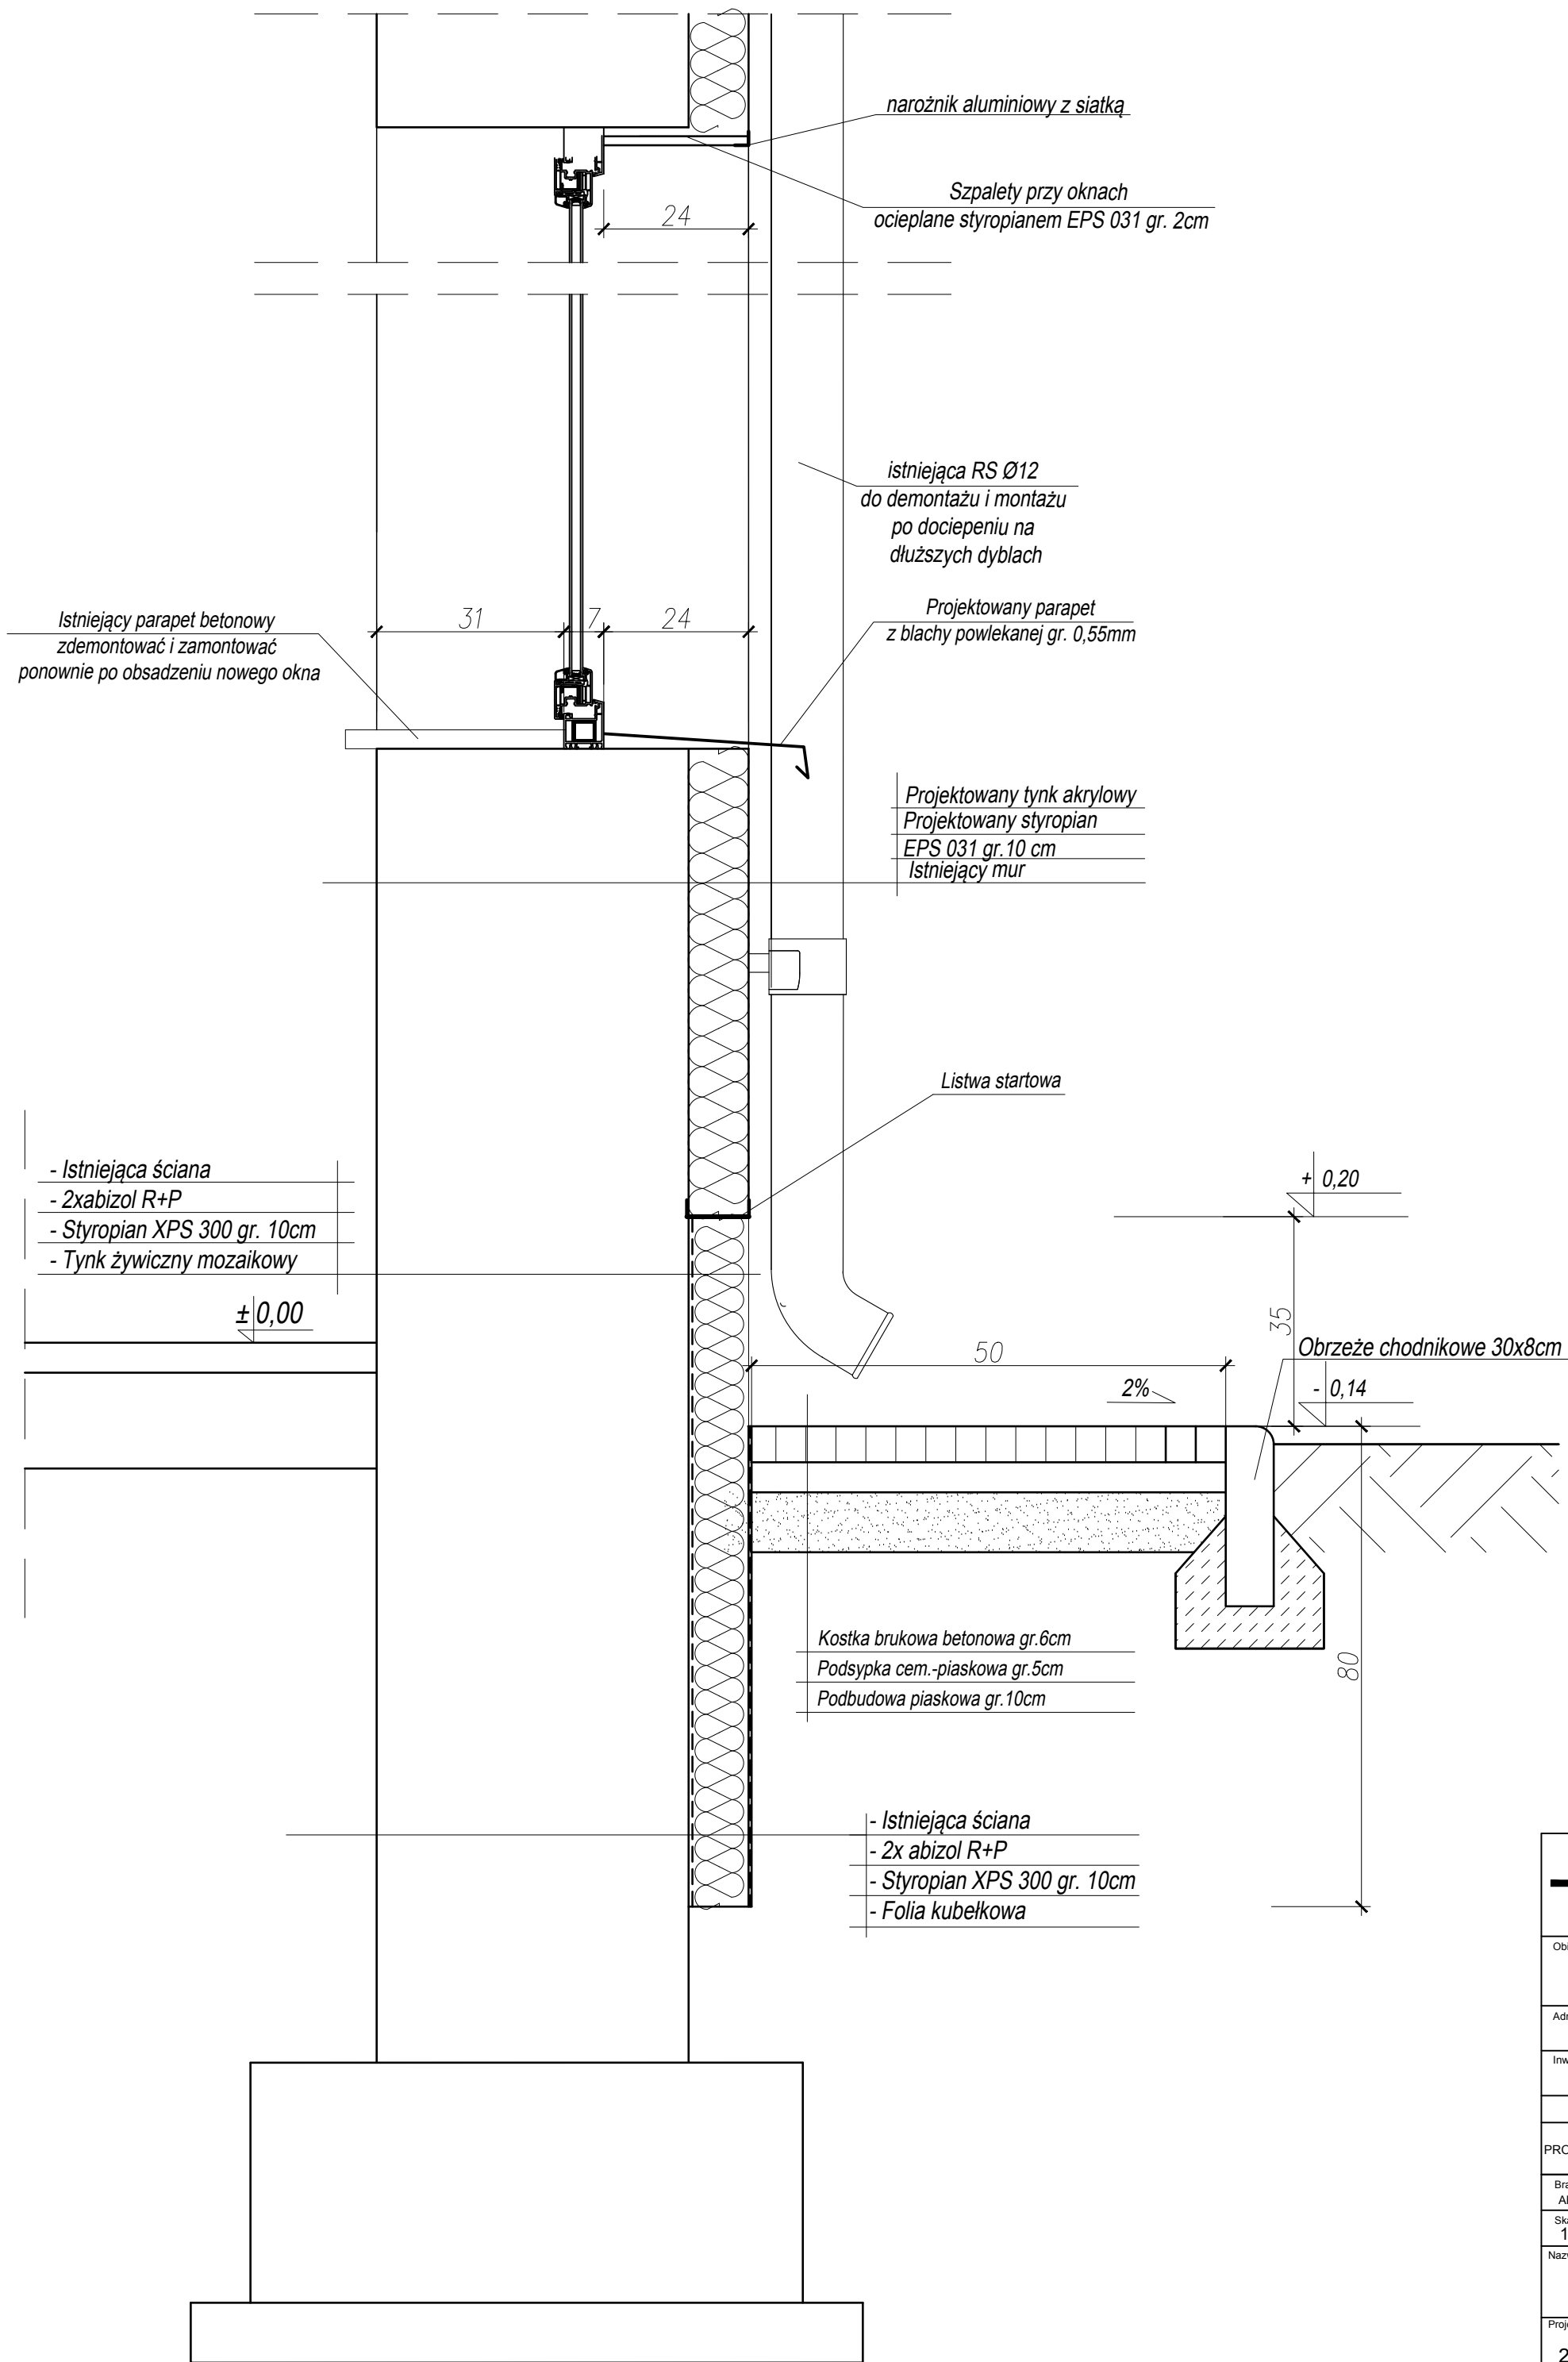

PHU Joanna Konopka			
37-403 Jastkowice ul. Wałowa 9		tel kom: 663 644 474 e-mail: phujoannakonopka@gmail.com	
Obiekt: TERMOMODERNIZACJA BUDYNKU SZKOŁY PODSTAWOWEJ W MIEJSCOWOŚCI GOLCE			
Adres: DZ. NR EWID. 592, 593, 593/2 OBR. 0002 GOLCE, 37-405 JAROCIN			
Inwestor: GMINA JAROCIN JAROCIN 159, 37-405 JAROCIN			
Funkcja	Imię Nazwisko	Nr. i specjalność uprawnień	Podpis
PROJEKTOWAŁ	inż. ZBIGNIEW KONOPKA	33.46/Tbg/78 Specjalność architektoniczna i konstrukcyjno- budowlana	
Branża: ARCHITEKTURA		Faza projektu: PROJEKT TERMOMODERNIZACJI	
Skala: 1:10		Data projektu: 03.2019	
Nazwa rysunku DETAL "A"			
Projekt nr: 267/2017		Format rys:	Rys. nr: 6
Zastrzega się wszelkie prawa wynikające z Ustawy o prawie autorskim. Rysunek niniejszy nie może być w całości lub w części przysyłany, uzupełniony lub odstąpiony komukolwiek, bez pisemnej zgody firmy PHU JOANNA KONOPKA w Jastkowicach			