PRZEKRÓJ B-B
1:50

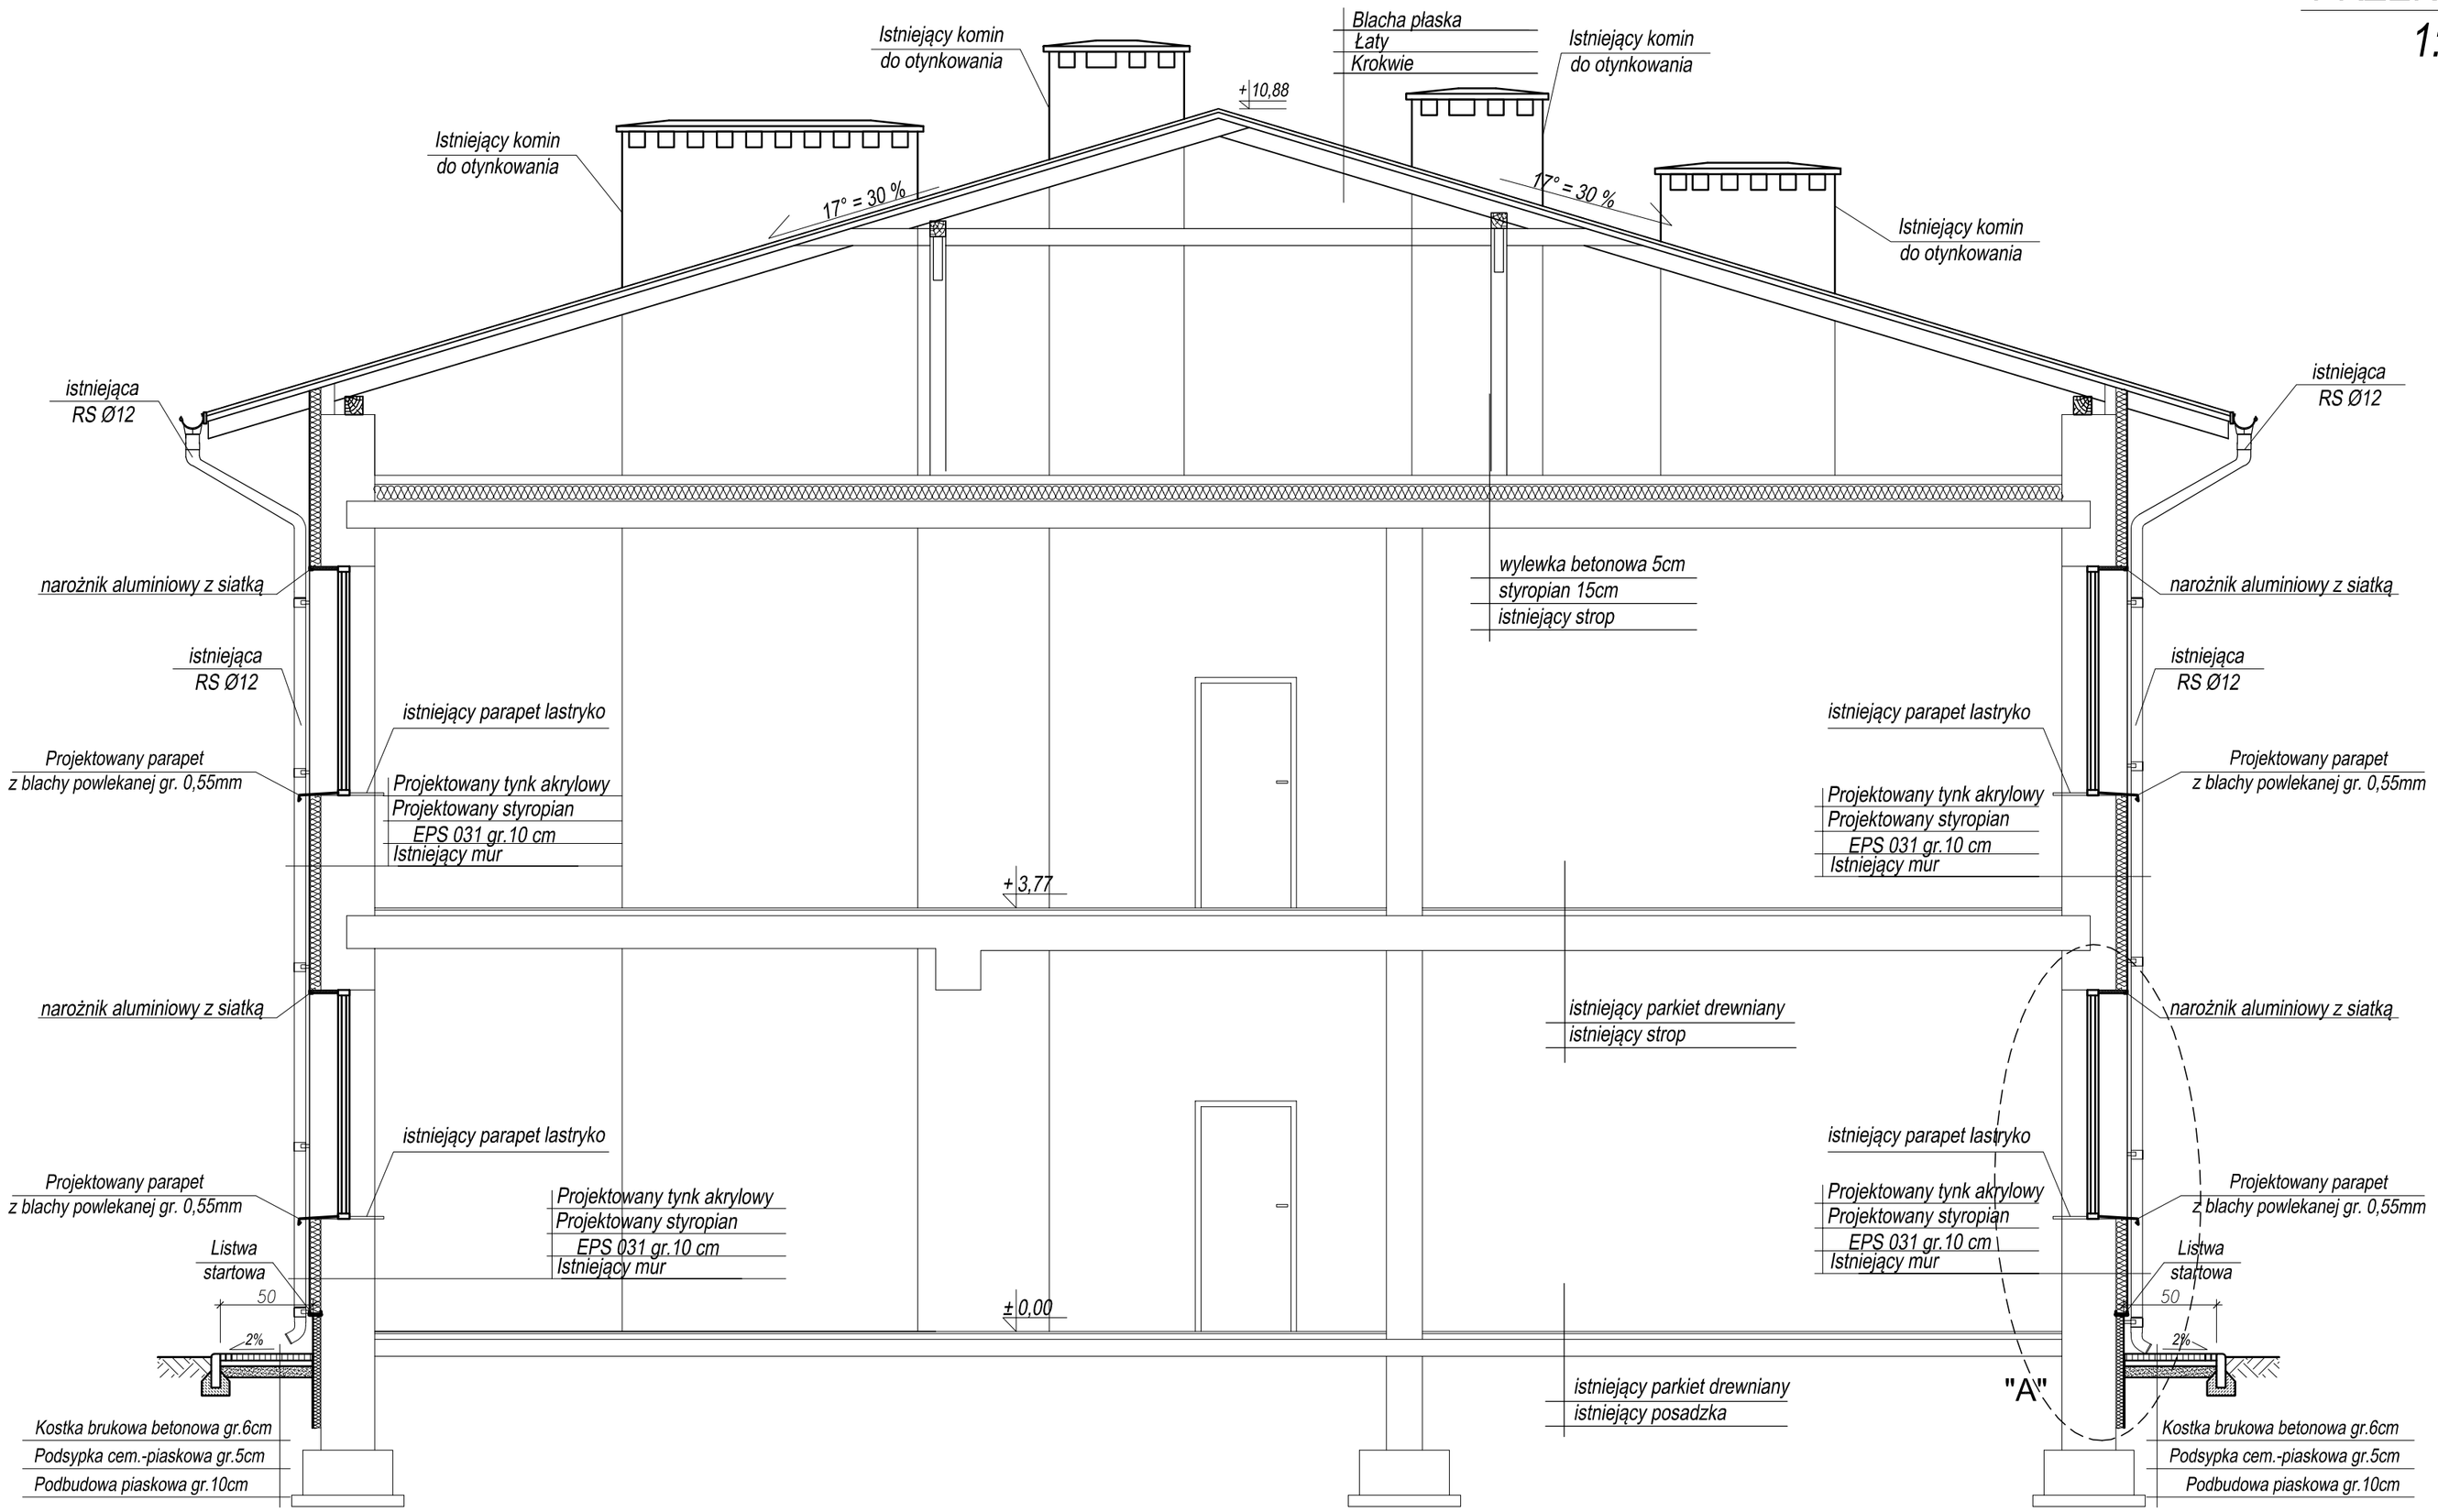

PHU Joanna Konopka

37-403 Jastkowice
ul. Wałowa 9

tel kom: 663 644 474
e-mail: phujoannakonopka@gmail.com

Obiekt:
TERMOMODERNIZACJA BUDYNKU SZKOŁY PODSTAWOWEJ W MIEJSCOWOŚCI GOLCE

Adres:
DZ. NR EWID. 592, 593, 593/2
OBR. 0002 GOLCE, 37-405 JAROCIN

Inwestor:
GMINA JAROCIN
JAROCIN 159, 37-405 JAROCIN

Funkcja	Imię Nazwisko	Nr, i specjalność uprawnień	Podpis
PROJEKTOWAŁ	inż. ZBIGNIEW KONOPKA	33.46/Tbg/78 Specjalność architektoniczna i konstrukcyjno- budowlana	

Branża:
ARCHITEKTURA

Faza projektu:
PROJEKT TERMOMODERNIZACJI

Skala:
1:50

Data projektu:
03.2019

Nazwa rysunku
PRZEKRÓJ B-B

Projekt nr:
267/2017

Format rysu:

Rys. nr:
4

Zastrzega się wszelkie prawa wynikające z Ustawy o prawie autorskim, Rysunek niniejszy nie może być w całości lub w części przerysowany, uzupełniony lub odstąpiony komukolwiek, bez pisemnej zgody firmy PHU JOANNA KONOPKA w Jastkowicach