


**PRZEKRÓJ NORMALNY
W KM 0+0,000 DO KM 0+130,00**

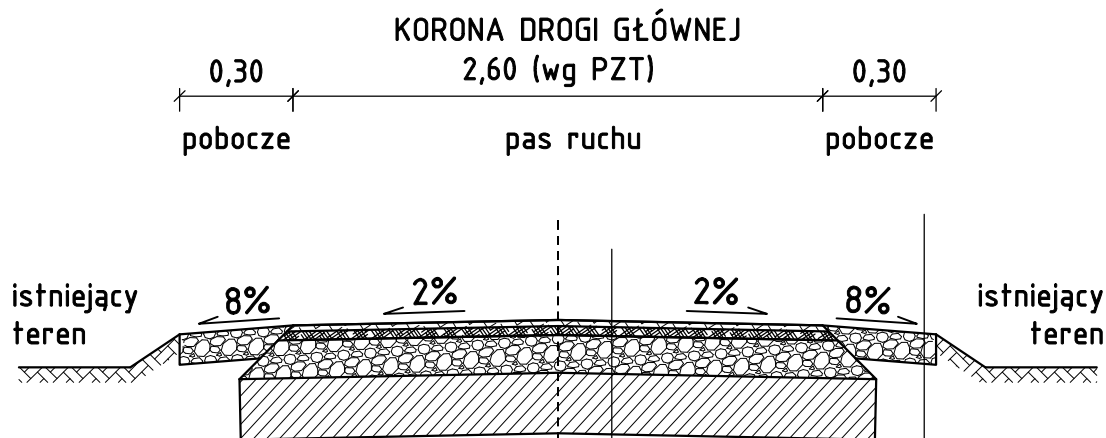

10 cm	pobocze umocnione z kruszywa łamanego 0/31,5 stabilizowanego mechanicznie
- cm	nasyp z gruntu niewysadzinowego o CBR>35%

KONSTRUKCJA JEZDNI:

4 cm	warstwa ścieralna z betonu asfaltowego AC11S
5 cm	warstwa wiążąca z betonu asfaltowego AC16W
20 cm	podbudowa zasadnicza warstwa dolna z mieszanki niezwiązanej z kruszywa 0/31,5 stab. mechanicznie
30 cm	warstwa wzmacniająca podłoże z gruntu stabilizowanego spoiwem hydraulicznym (1,5 - 2,5MPa)
- cm	nasyp z gruntu niewysadzinowego o CBR>35%

Inwestor

**GMINA JAROCIN
JAROCIN 159, 37-405 JAROCIN**

Nazwa inwestycji

Przebudowa drogi gminnej położonej na dz. nr 629 w Domostawie

Lokalizacja

Powiat nizański, Gmina Jarocin, msc. Domostawa

Nazwa rysunku

PRZEKROJE NORMALNE

Opracował

Stadium

DT

Nr rysunku

3

Data: **02.2023 r.** Podpis:

Skala

1:50