


PRZEKRÓJ NORMALNY
NA ODCINKU PROSTYM

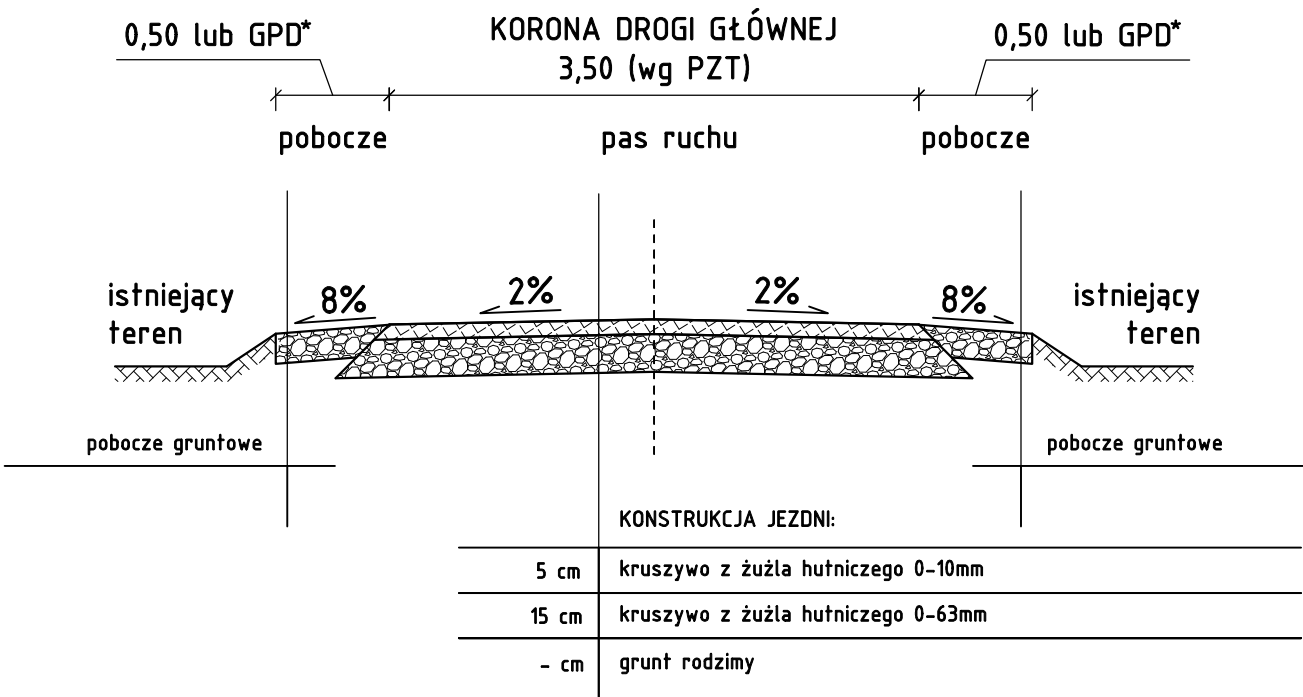

GPD* - granica pasa drogowego

Inwestor	GMINA JAROCIN JAROCIN 159, 37-405 JAROCIN		
Nazwa inwestycji	Remont drogi gminnej w Zdziarach dz. nr 312/4		
Lokalizacja	Powiat niżański, Gmina Jarocin, msc. Zdziary		
Nazwa rysunku	PRZEKROJE NORMALNE		
Opracował	Stadium DT	Nr rysunku 3	
	Skala 1:50		
Data: 03.2024 r. Podpis:			