

PLAN SY1
PROJEKT ZAGOSPODAROW
DROGA GMINNA NR. 10
OD KM 0+006
GM. JAROCIN

W13 0-660
A=39°
R=100
Tg=35,42
B=8,08
L=68,08
I=4%

WM 0+064
A = 12 °
R=200
Tg=21,02
B=1,10
L=41,88
i = 3%

W12 0-242
A=16
R=150
Tg=28,11
B=1,97
L=59,77
f=3%

Początek projektu 0-006

PLAN SYTUACYJNY PODAROWANIA PASA DROGOWEGO NA NR. 102204R ŁOZA - GRABA KM 0+006 DO KM 2+176 I. JAROCIN POW. NISKO

Poświadczam się zgodność niniejszej kopii z treścią materiału państwowego zasobu geodezyjnego i kartograficznego

Organ prowadzący państwowy zasób geodezyjny i kartograficzny **STAROSTA**

Nazwa materiału zasobu **MAPA EWIDENCyjna**
Obręb **140.57**
Skala **1:200**
Godło **1:200**

Identyfikator ewidencyjny materiału zasobu **4 6642 2**

Data wykonania kopii **21 KWI. 2017**

Imię, nazwisko i podpis osoby reprezentującej organ

W13 0+660
A=39°
R=100
Tg=35,42
B=0,08
L=69,08
I=4%

2529

W14 0+810
A=9°
R=300
Tg=23,61
B=0,93
L=47,12
I=3%

W15 0+968
A=18°
R=150
Tg=23,76
B=1,87
L=47,12
I=3%

W16 1+106
A=16°
R=150
Tg=21,08
B=1,47
L=41,89
I=3%

W17 1+234
A=8°
R=300
Tg=20,97
B=0,73
L=41,88
I=3%

2532

2531

2532

2533

790/1

ZARZĄD USŁUGOWY PROJEKTOWANIE NADZÓR INWEST. BUDOWNICTWO DROGOWE JÓZEF GWÓDŹ 37-400 NISKO PLAC WOLNOŚCI 3A		Inwestor: GMINA JAROCIN Jarocin pow. Nisko	
Nazwa rysunku: PROJEKT ZAG PASA DROG. DROGA GMINNA NR.102204R ŁOZA - GRABA GM. JAROCIN		Data: 02.05.2017	Nr. Rysunku: 1:21
Projektant: Józef Gwóźdź		Upoważnienie projektanta: WZDP KRAKÓW 11b-2001/upr.145/69	

PLAN SYTUACYJNY
PROJEKT ZAGOSPODAROWANIA PASA DROGOWEGO
DROGA GMINNA NR. 102204R ŁOZA - GRABA
OD KM 0+006 DO KM 2+176
GM. JAROCIN POW. NISKO

Poswiadcza się zgodność niniejszej kopii z treścią materiału państwowego zasobu geodezyjnego i kartograficznego

Organ prowadzący państwowy zasób geodezyjny i kartograficzny

STAROSTA NIŻAŃSKI

Nazwa materiału zasobu

MAPA EWIDENCYJNA

Obręb

MOSTKI

Skala

1:2000

Geodezja

Identyfikator ewidencyjny materiału zasobu


4. 6642.2. 710. 2017

Data wykonania kopii

11.02.2017

imię, nazwisko i podpis osoby reprezentującej organ

[Podpis]
[Pieczęć]
 STAROSTA NIŻAŃSKI
 Urząd Starosty
 w Rybniku
 w Wydziale Geodezji i Kartografii

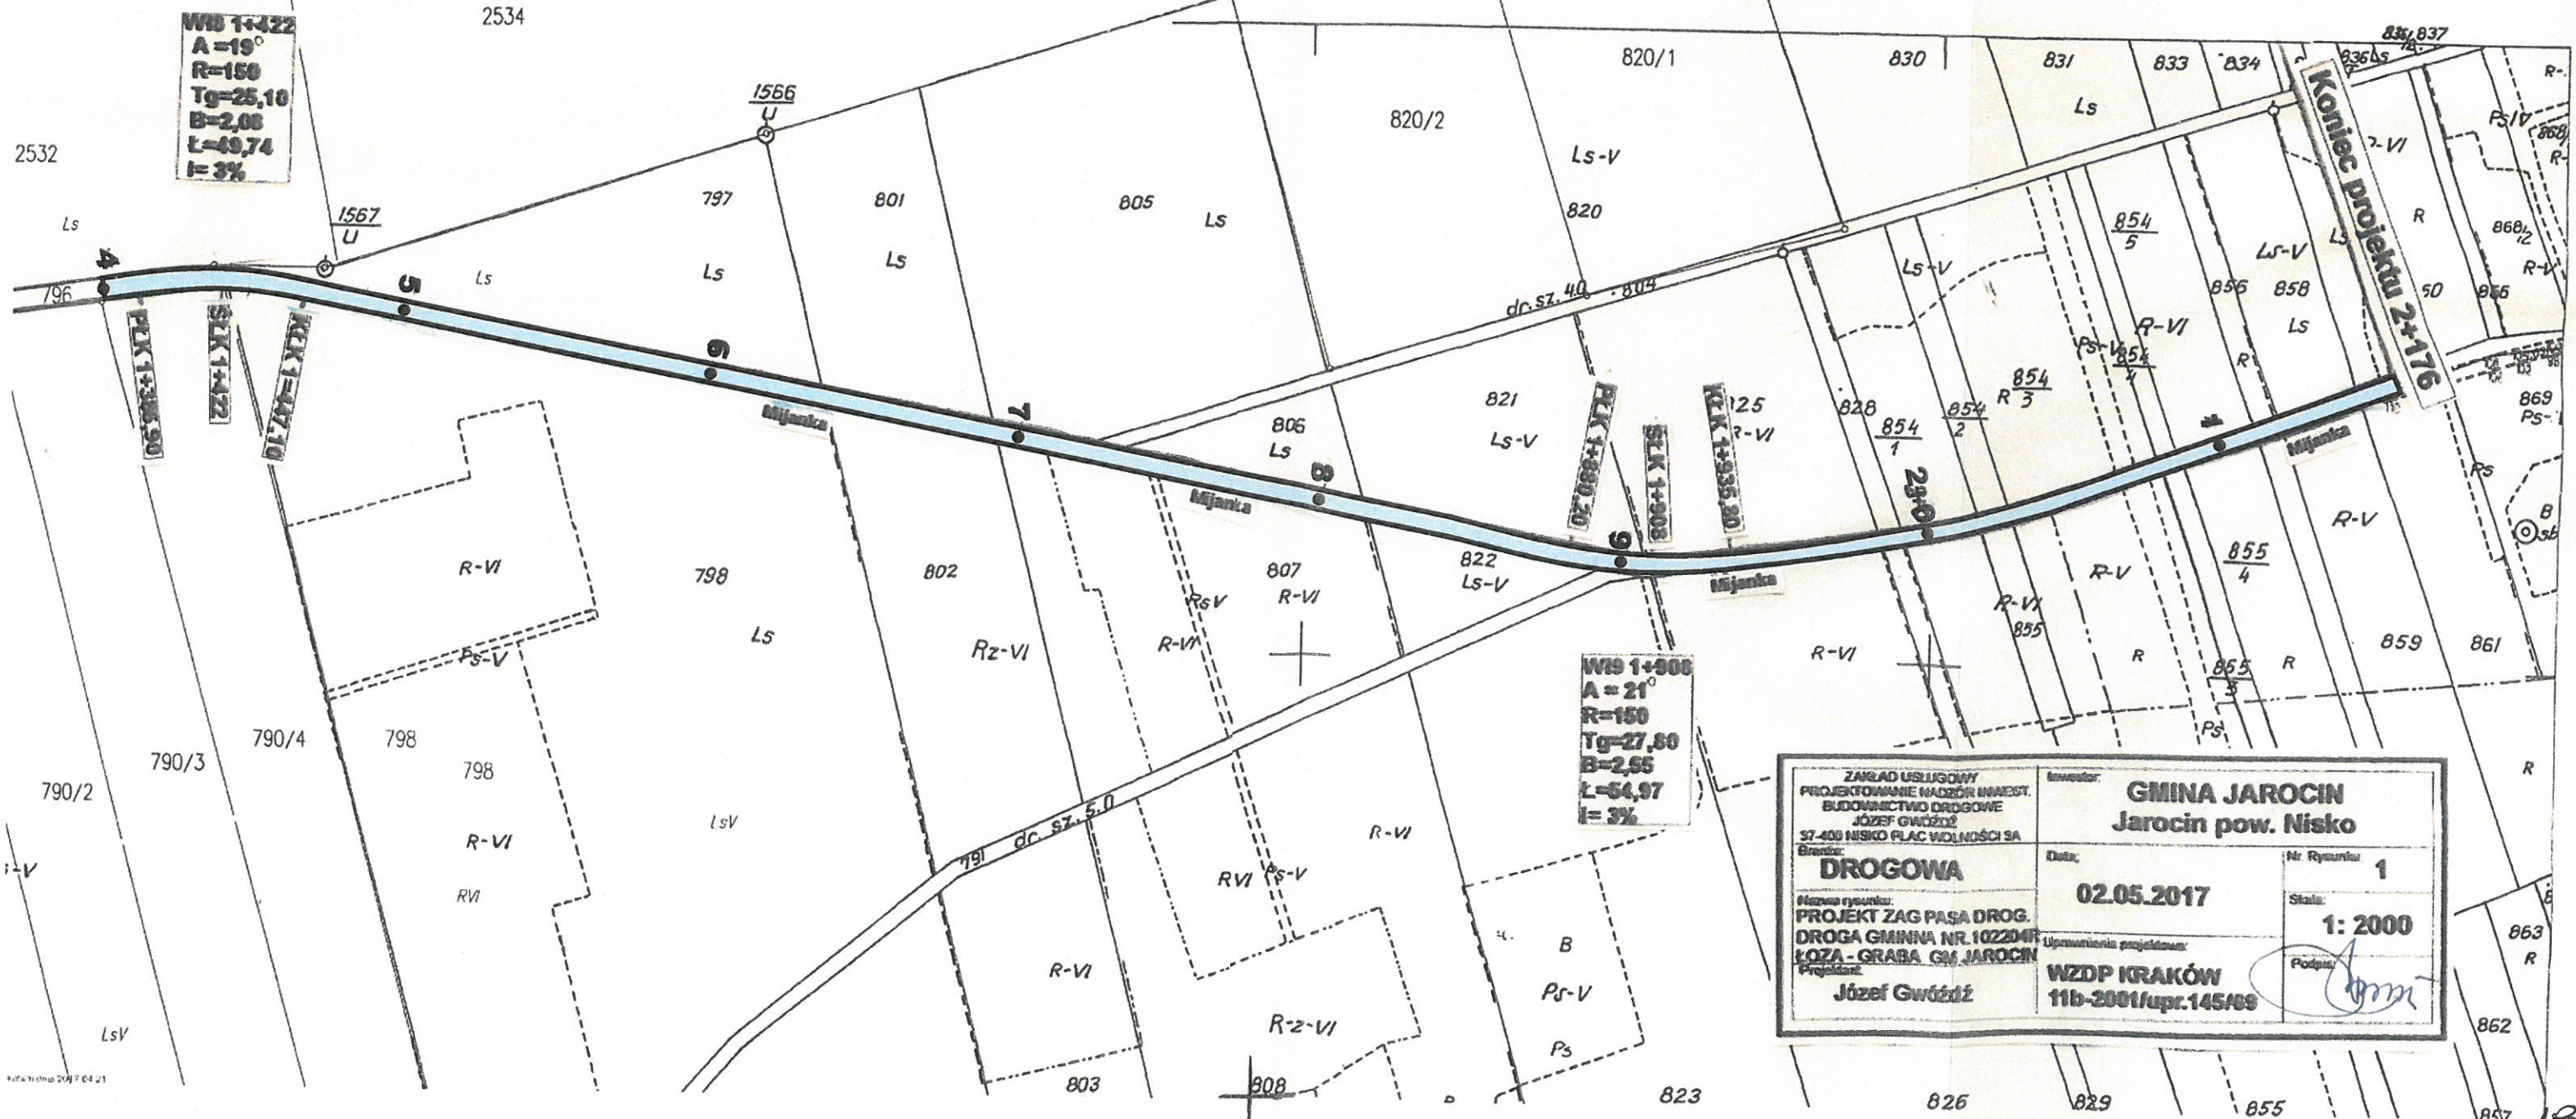

ZAKŁAD USŁUGOWY PROJEKTOWANIE NADZÓR INWEST. BUDOWNICTWO DROGOWE JÓZEF GWIŹDZ 57-400 NISKO PLAC WOLNOŚCI 5A		GMINA JAROCIN Jarocin pow. Nisko	
DROGOWA		Nr. Rysunku 1	
Nazwa rysunku: PROJEKT ZAGOSPODAROWANIA PASA DROG. DROGA GMINNA NR. 102204R ŁOZA - GRABA GM. JAROCIN		Data: 02.05.2017	
Projektant: Józef Gwiździ		Skala: 1:2000	
Uprawnienia projektanta: WZDP KRAKÓW 11b-2001/upr.145/09		Podpis: <i>[Podpis]</i>	