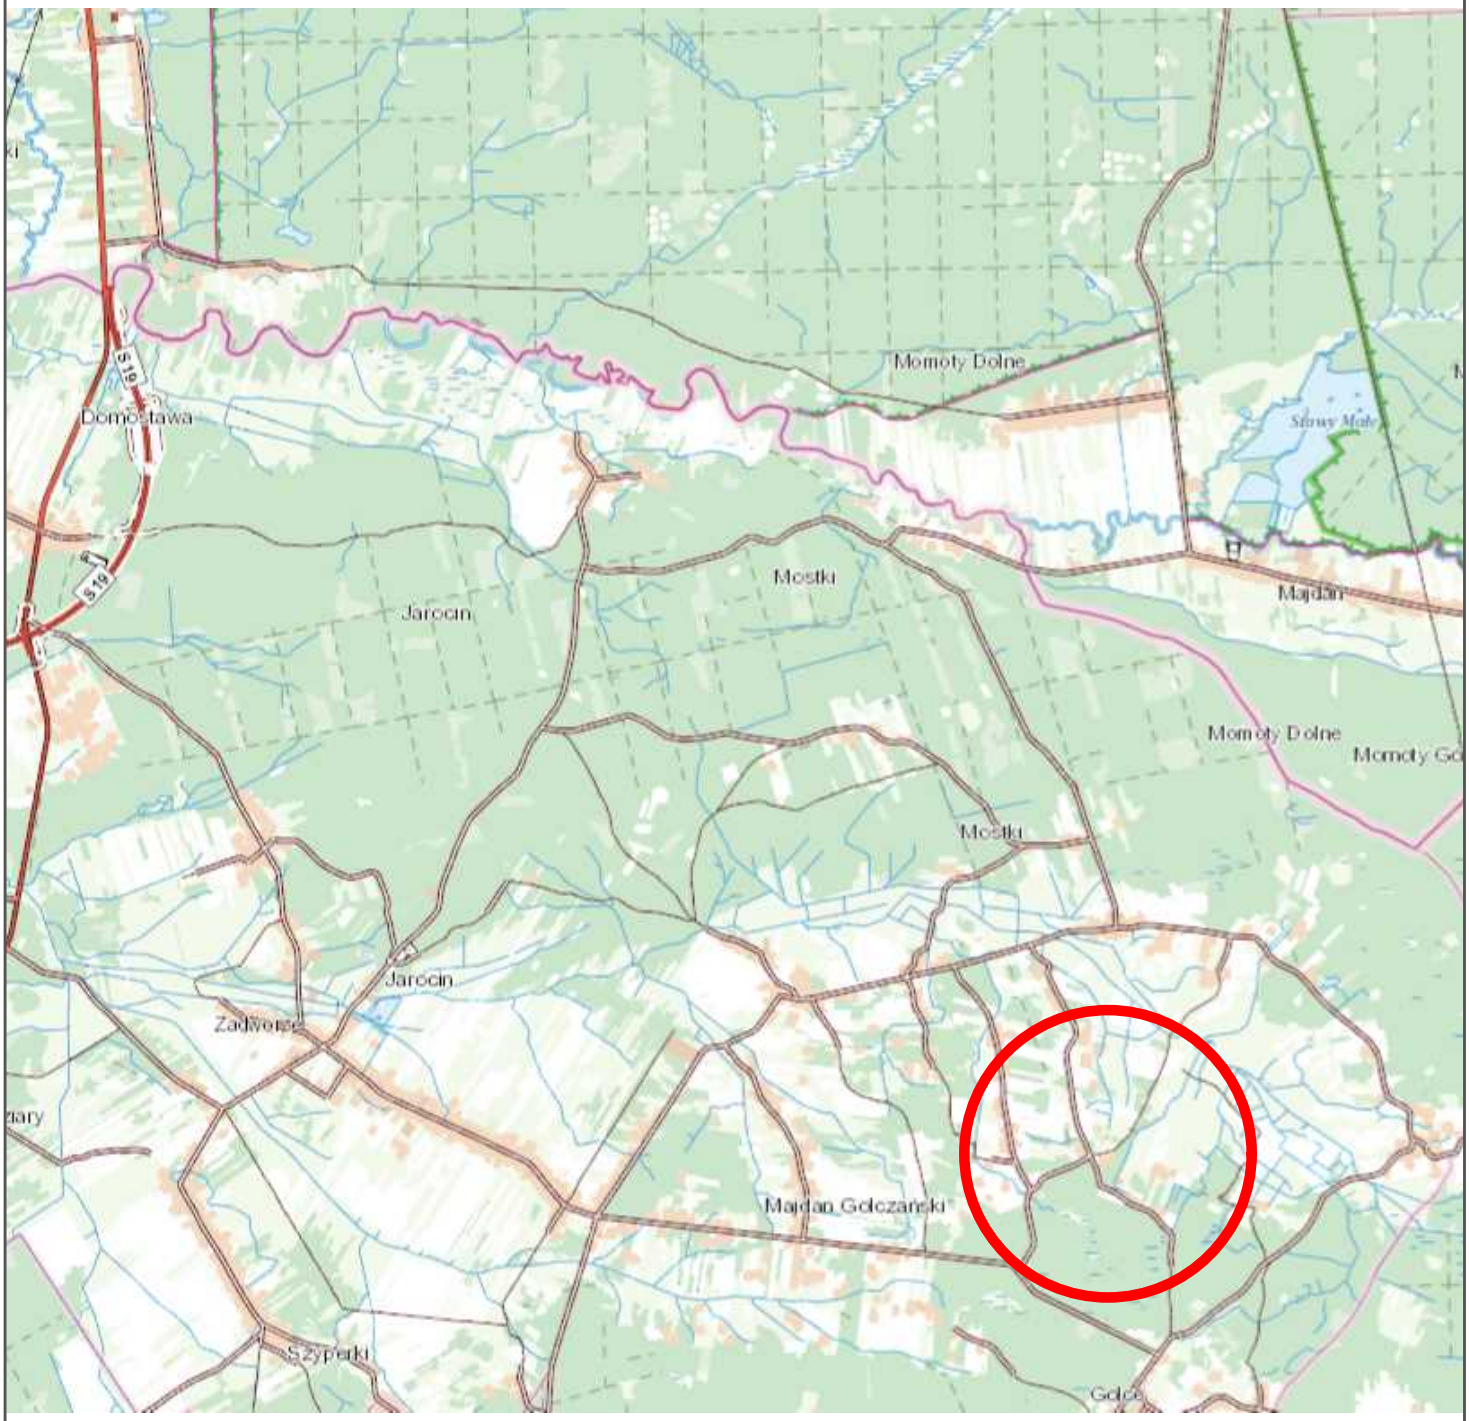

Inwestor	**GMINA JAROCIN** **JAROCIN 159, 37-405 JAROCIN**
Nazwa inwestycji	**Przebudowa drogi gminnej Jeże - Golce**
Lokalizacja	Powiat niżański, Gmina Jarocin, msc. Majdan Golczański
Nazwa rysunku	Plan orientacyjny
Opracował	Stadium: DT Nr rysunku: 1
Data: 09.2024 r. Podpis:	Skala: 1:25000