


PRZEKRÓJ NORMALNY
W KM 0+000,00 DO KM 0+137,00

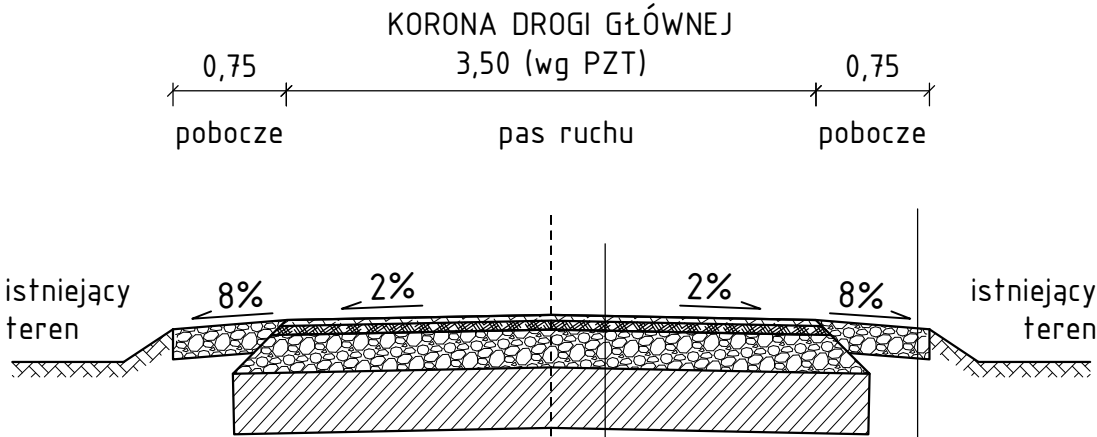

10 cm	pobocze umocnione z kruszywa łamanego 0/31,5 stabilizowanego mechanicznie
- cm	nasyp z gruntu niewysadzinowego o CBR>35%

KONSTRUKCJA JEZDNI:

4 cm	warstwa ścieralna z betonu asfaltowego AC11S
4 cm	warstwa wiążąca z betonu asfaltowego AC16W
20 cm	podbudowa zasadnicza warstwa dolna z mieszanki niezwiązanej z kruszywa 0/31,5 stab. mechanicznie
20 cm	warstwa wzmacniająca podłoże z gruntu stabilizowanego spoiwem hydraulicznym (1,5-2,5 MPa) z dowozu z betoniarni

Inwestor

GMINA JAROCIN
JAROCIN 159, 37-405 JAROCIN

Nazwa inwestycji

Przebudowa drogi gminnej Jeże - Golce

Lokalizacja

Powiat nizański, Gmina Jarocin, msc. Majdan Golczański

Nazwa rysunku

PRZEKROJE NORMALNE

Opracował

Stadium

DT

Nr rysunku

3

Data: **09.2024 r.** Podpis:

Skala

1:50