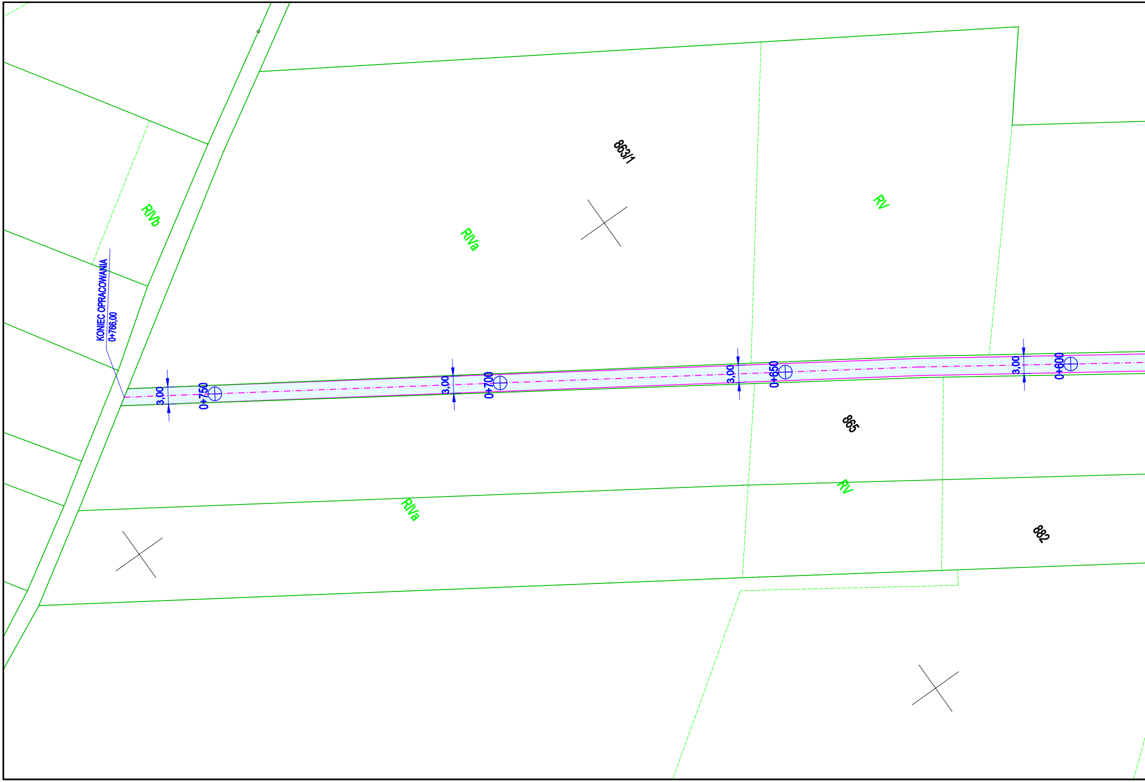
863/1
RIVb
RIVa
RV
KONIEC OPRACOWANIA
0+766,00
3,00
0+750
3,00
0+700
3,00
0+650
3,00
0+600
865
RIVa
RV
882

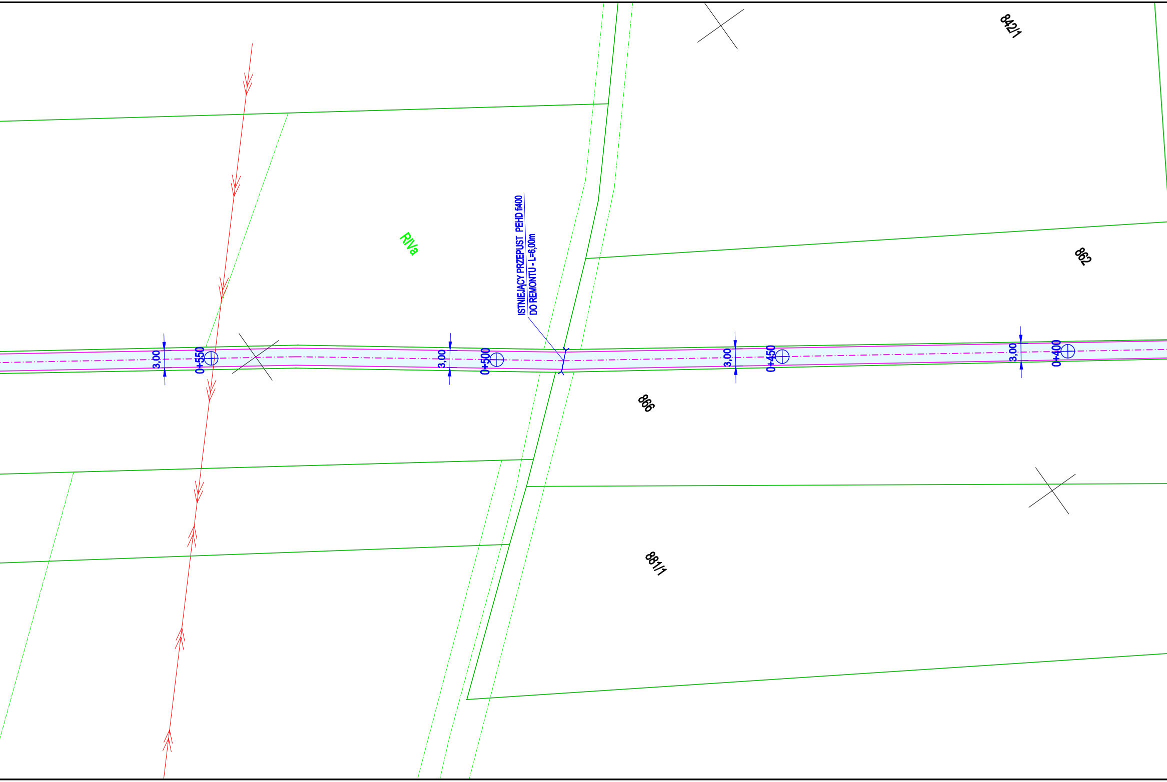
842/1
RIVa
ISTNIEJĄCY PRZEPUST PEHD fi400
DO REMONTU - L=6,00m
862
3,00
0+550
3,00
0+500
3,00
0+450
3,00
0+400
866
881/1

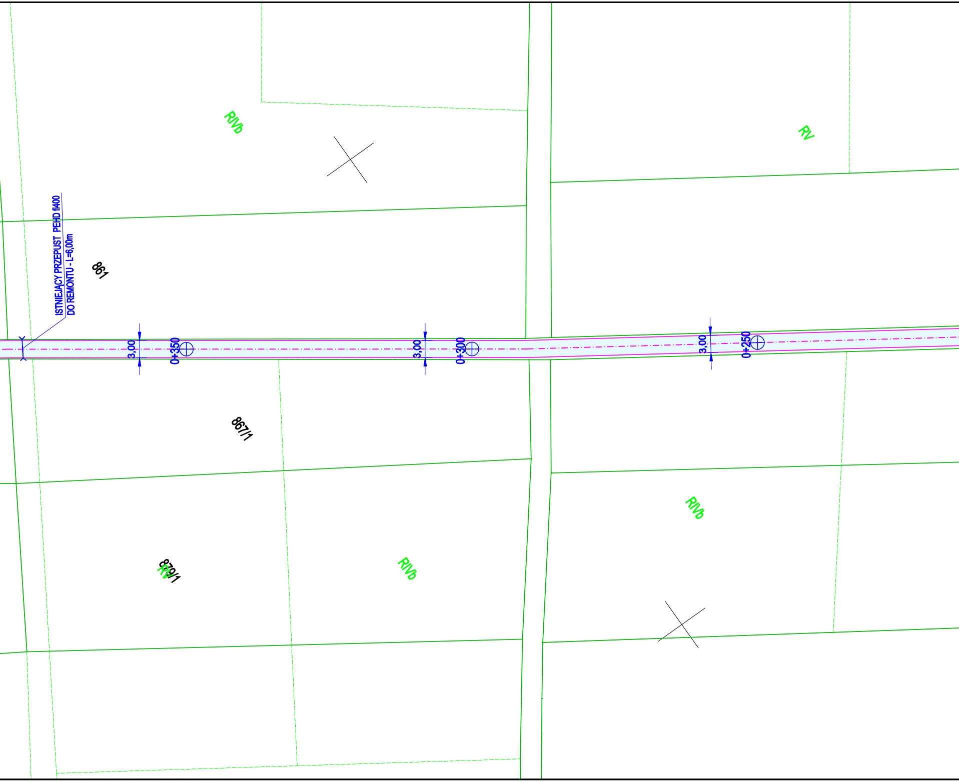
RIVb
RV
ISTNIEJĄCY PRZEPUST PEHD fi400
DO REMONTU - L=6,00m
861
3,00
0+350
3,00
0+300
3,00
0+250
867/1
RIVb
879/1
RV
RIVb

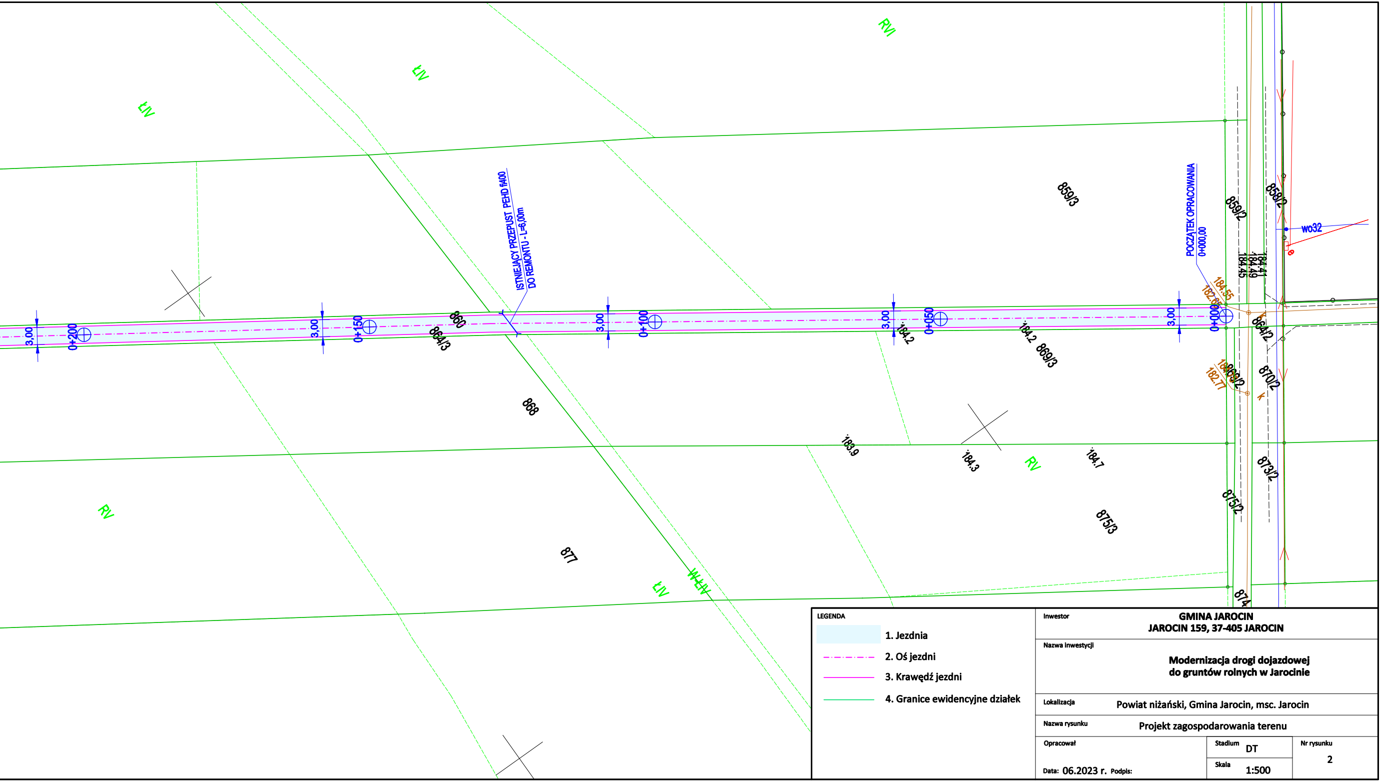
ŁIV
ŁIV
RVI
859/3
859/2
858/2
wo32
e
POCZĄTEK OPRACOWANIA
0+000,00
184.45
184.49
184.41
184.55
182.65
0+000
3,00
864/2
870/2
182.77
k
184.2
869/3
0+050
3,00
184.2
0+100
3,00
ISTNIEJĄCY PRZEPUST PEHD fi400
DO REMONTU - L=6,00m
860
864/3
0+150
3,00
0+200
3,00
868
183.9
184.3
RV
184.7
873/2
875/2
875/3
877
ŁIV
ŁIV
874
RV

LEGENDA

- 🟦 1. Jezdnia
- -·-·- 2. Oś jezdni
- — 3. Krawędź jezdni
- — 4. Granice ewidencyjne działek

Inwestor	**GMINA JAROCIN** **JAROCIN 159, 37-405 JAROCIN**
Nazwa inwestycji	**Modernizacja drogi dojazdowej do gruntów rolnych w Jarocinie**
Lokalizacja	Powiat niżański, Gmina Jarocin, msc. Jarocin
Nazwa rysunku	Projekt zagospodarowania terenu
Opracował	Stadium DT
Data: 06.2023 r. Podpis:	Skala 1:500
Nr rysunku	2