


PRZEKRÓJ NORMALNY

PRZEBUDOWA DROGI GMINNEJ MOSTKI- PODPORY -GRABA

GMINA JAROCIN POW. NISKO

OD KM 0+000 DO KM 0+240

SKALA 1:50

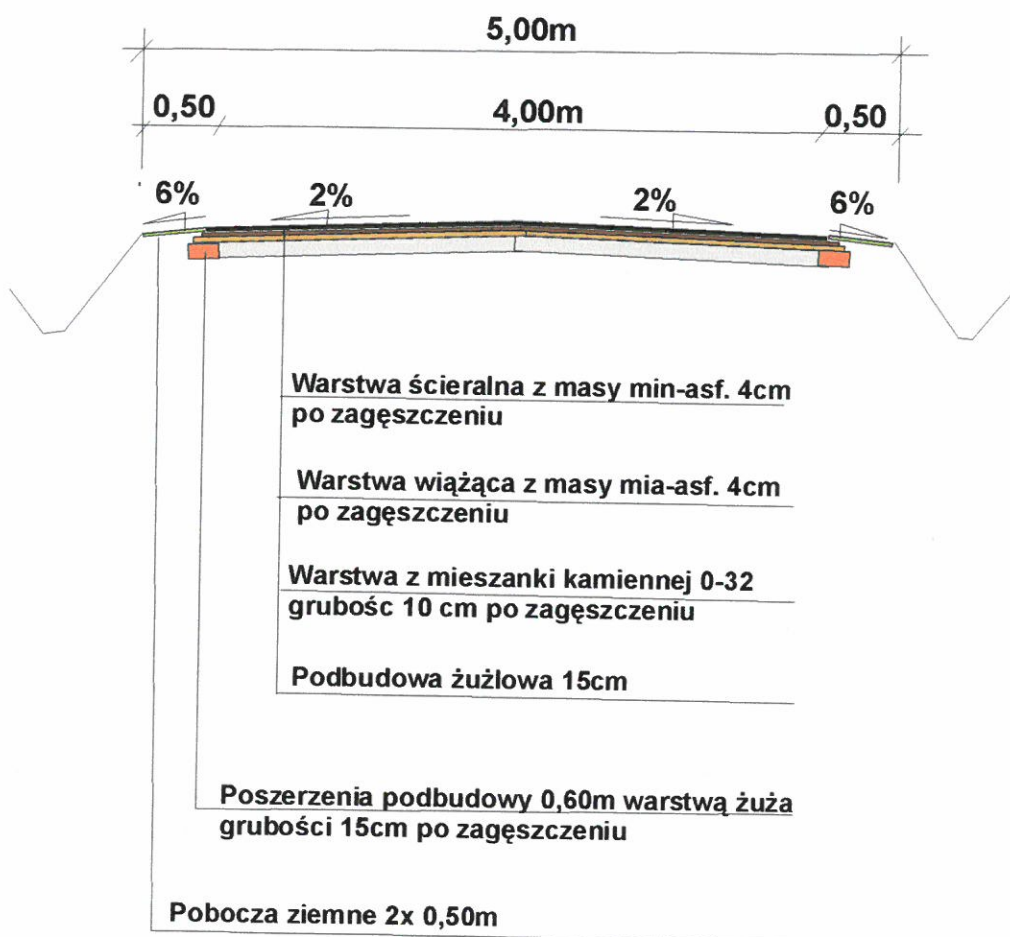

ZAKŁAD USŁUGOWY PROJEKTOWANIE NADZÓR INWEST. BUDOWNICTWO DROGOWE JÓZEF GWÓŹDZ 37-400 NISKO PLAC WOLNOŚCI 3A		Inwestor: GMINA JAROCIN Jarocin pow. Nisko	
DROGOWA		Data: 20.01.2020	Nr. Rysunku: 2
Nazwa rysunku: PRZEKRÓJ POPRZECZNY PRZEBUDOWY DROGI GMINNEJ MOSTKI-PODPORY-GRABA		Uprawnienia projektowe: WZDP KRAKÓW 11b-2001/upr.145/69	Skala: 1: 50
Projektant: Józef Gwóźdź		Podpis: 	


PRZEKRÓJ NA ŁUKU POZIOMYM

PRZEBUDOWA DROGI GMINNEJ MOSTKI-PODPORY-GRABA

GMINA JAROCIN POW. NISKO

OD KM 0+000 DO KM 0+240

SKALA 1:50

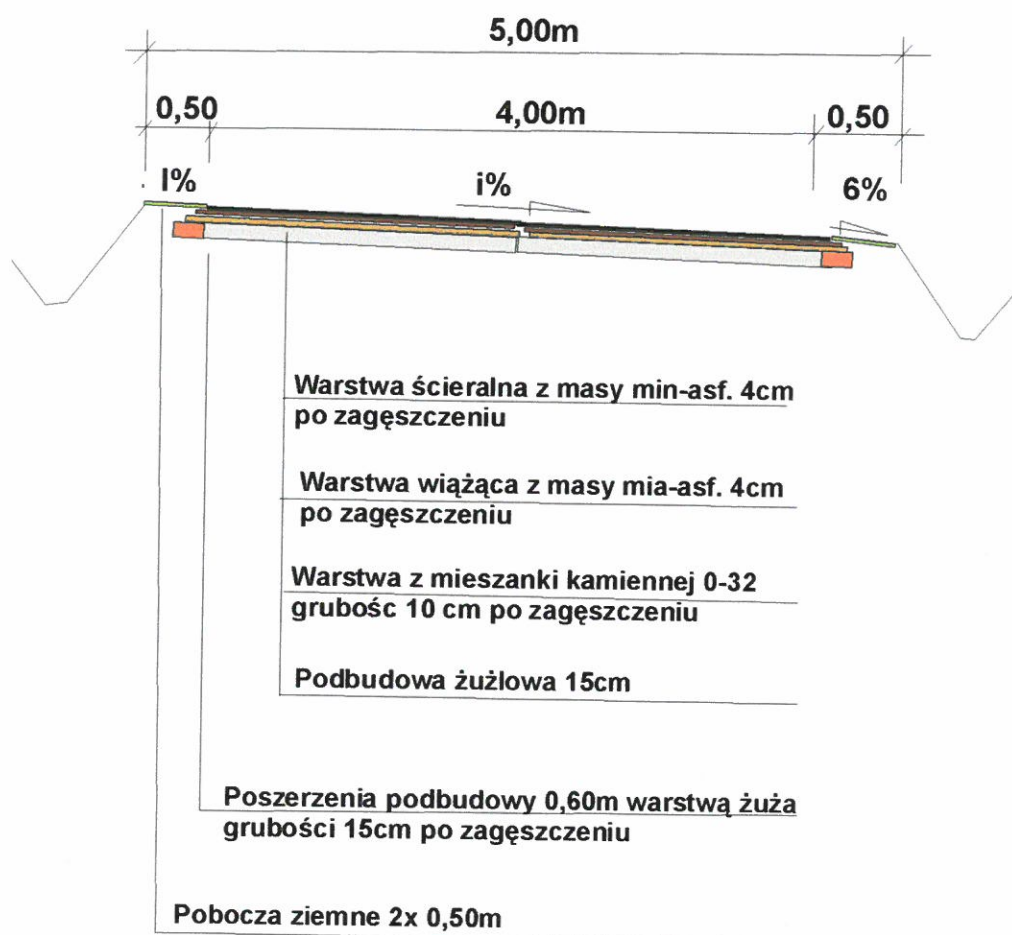

ZAKŁAD USŁUGOWY PROJEKTOWANIE NADZÓR INWEST. BUDOWNICTWO DROGOWE JÓZEF GWÓDŹ 37-400 NISKO PLAC WOLNOŚCI 3A		Inwestor: GMINA JAROCIN Jarocin pow. Nisko	
DROGOWA		Data: 20.01.2020	Nr. Rysunku: 3
Nazwa rysunku: PRZEKRÓJ POPRZECZNY PRZEB. DR. GM. NA ŁUKU MOSTKI-PODPORY-GRABA		Skala: 1: 50	
Projektant: Józef Gwóźdź		Uprawnienia projektowe: WZDP KRAKÓW 11b-2001/upr.145/69	
		Podpis:	