



SZKIC POCZĄTKOWEGO I KOŃCOWEGO ODCINKA ROBÓT DROGA GMINNA NR.102201R SZWEDY - WŁOSZYNY

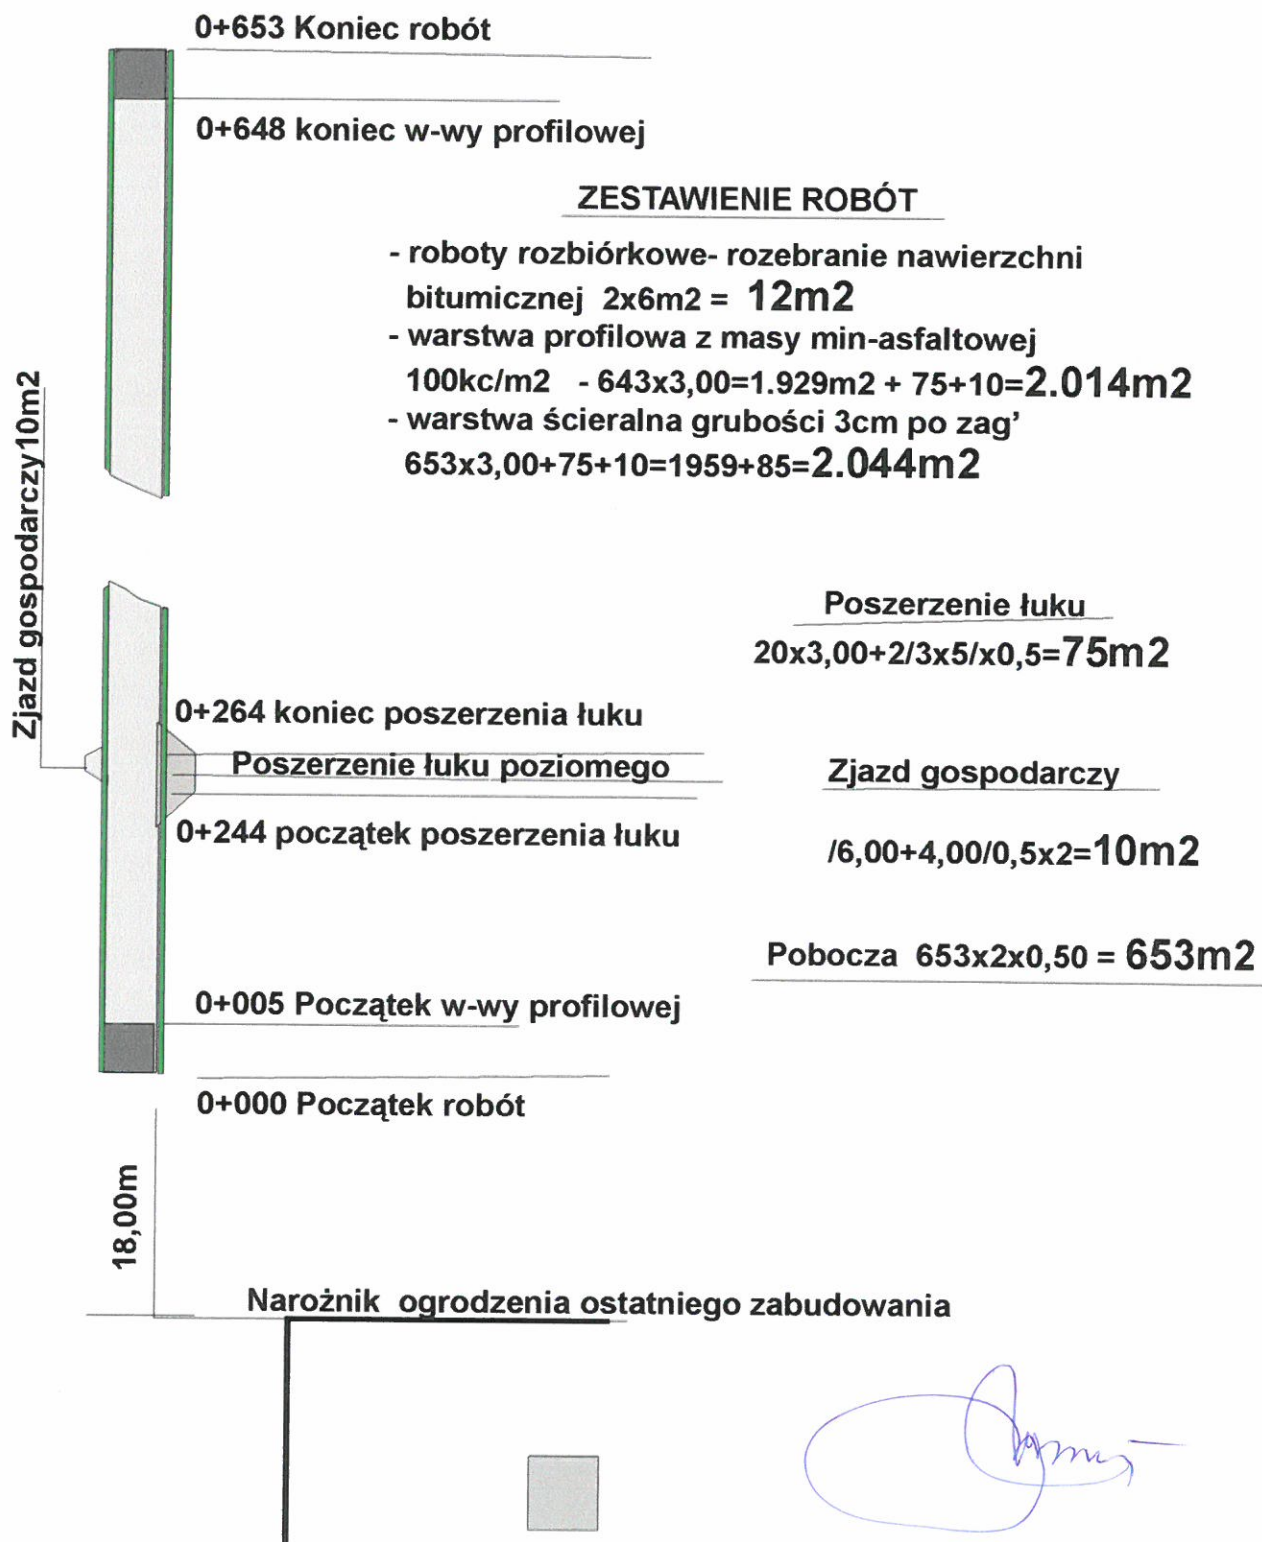

PRZEBUDOWA DROGI GMINNEJ NR. 102201R
SZWEDY - WOŁOSZYNY GM. JAROCIN

PRZEKRÓJ POPRZECZNY

SkALA 1:50

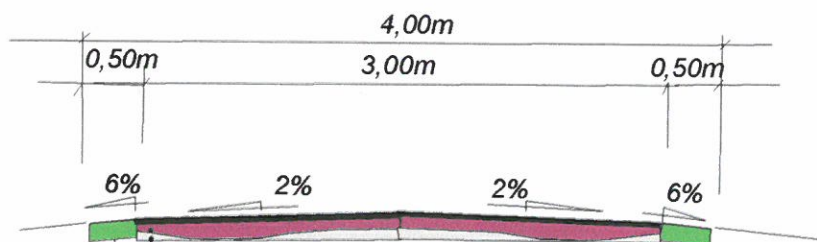

Warstwa ścieralna z masy min-asfaltowej 3cm po zag.

Warstwa profilowa z masy min-asfaltowej 100kg/m² po zag.


Obustronne pobocza ziemne 2x0,50m

[Handwritten signature]

PRZEKRÓJ POPRZECZNY

PRZEBUDOWA DROGI GMINNEJ NR.102201R SZWEDY-WOŁOSZYNY
GMINA JAROCIN POW. NISKO

Skala 1: 50

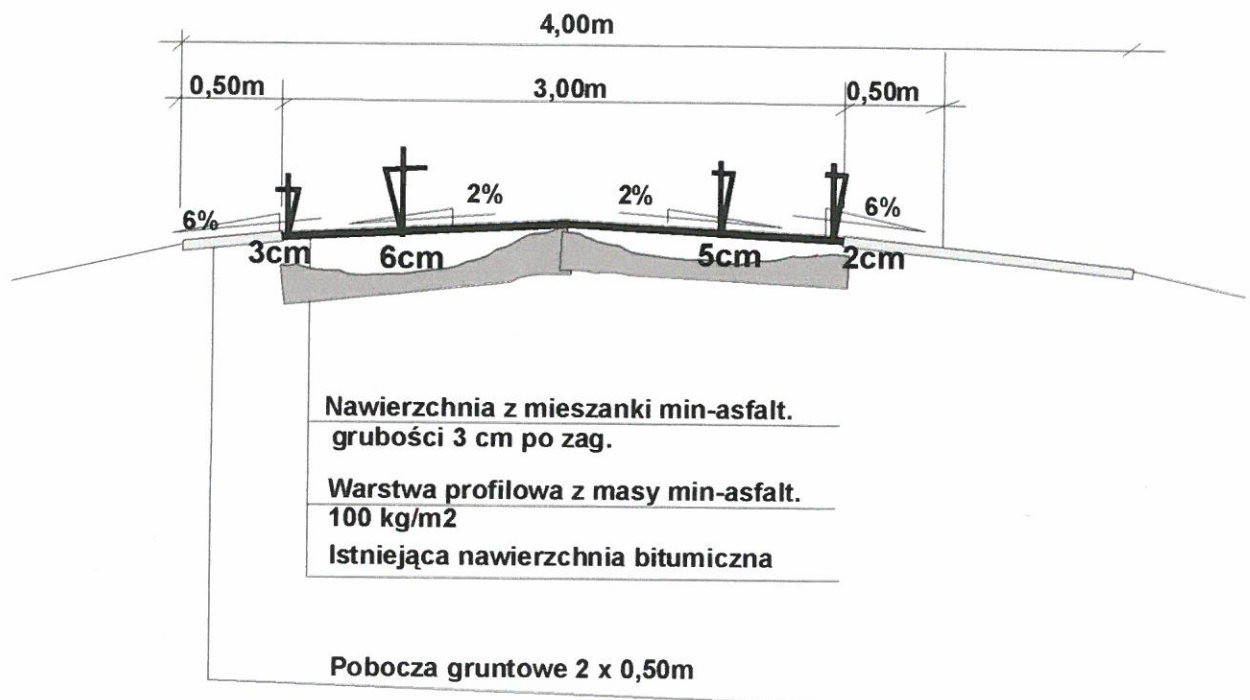

OBLICZENIE WYRÓWNIANIA WARSTWY PROFILOWEJ POMIAR UŚREDNIONY

$$3\text{cm} + 6\text{cm} + 5\text{cm} + 2\text{cm} = 16\text{cm} : 4 = 4\text{cm} = 100\text{kg/m}^2$$