


## PRZEKRÓJ A-A

1:50

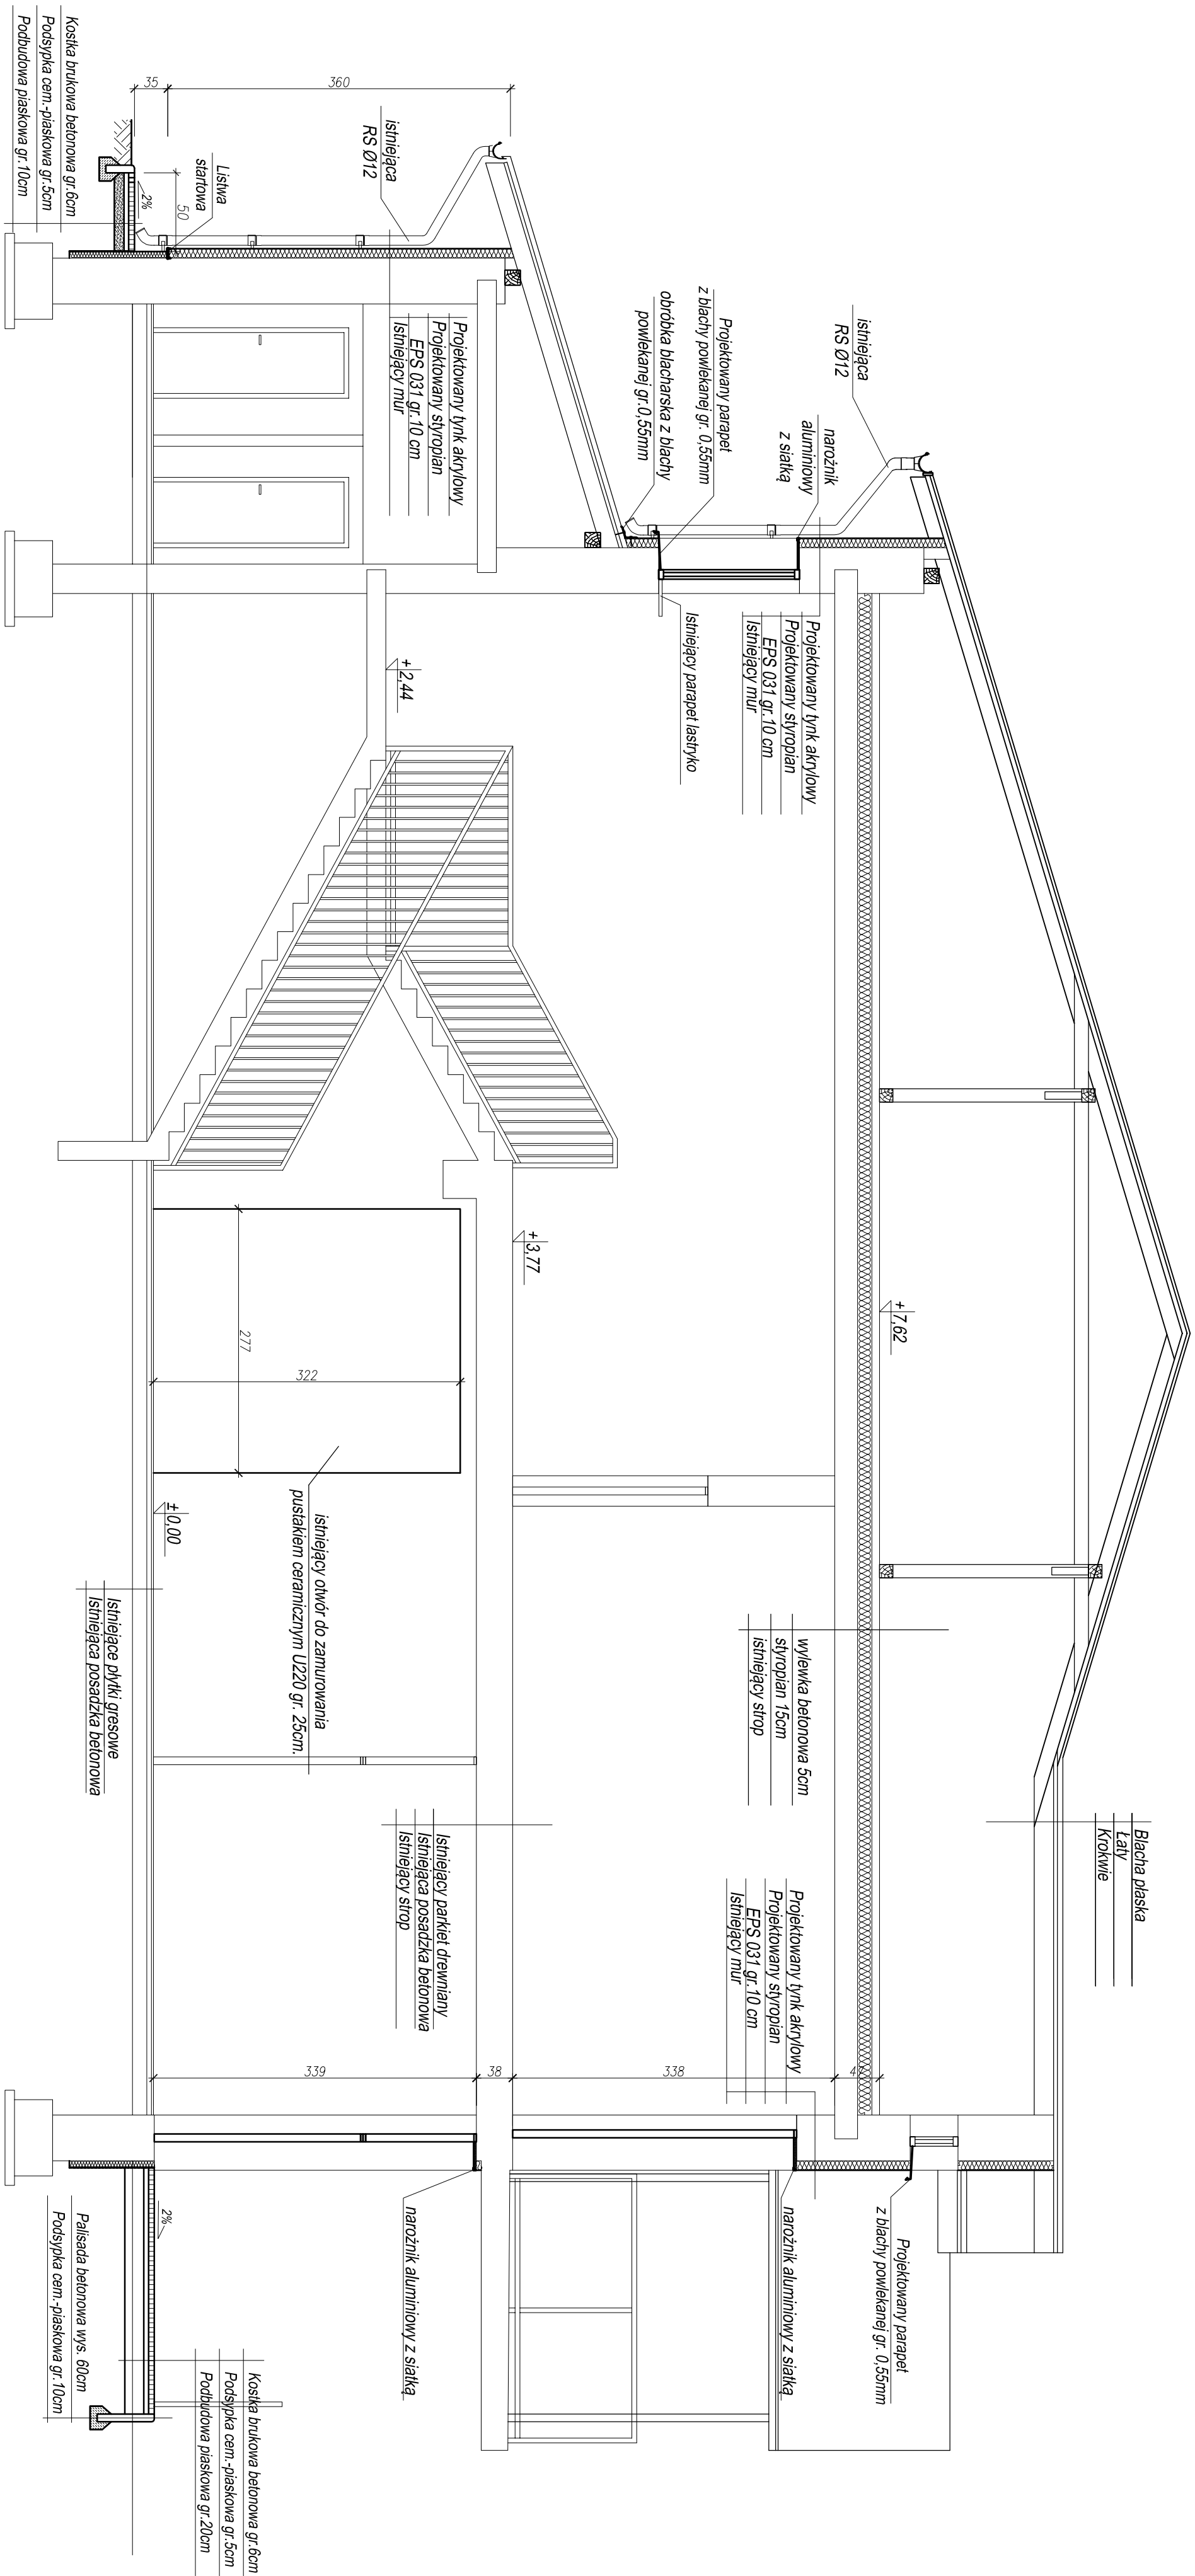

<h1>PHU Joanna Konopka</h1>			
<p>37-043 Jastkowice      tel kom: 663 344 474 ul. Wąłowa 9      e-mail: phujoannakonopka@gmail.com</p>			
<p>Gałązka: TERMOENERGIZACJA BUDOWNICTWA I PODSIĄGANIECI W MIEJSCOWOŚCI GAŁĄZKA</p>			
Adres:		02, ul. ENI, 992 500 5992 0BR, 0000 GAŁĄZKA, 37-043 GAŁĄZKA	
Inwestor:		GMINA JAROCIN	
Faza projektu:		JAROCIN 159, 37-043, JAROCIN	
PROJEKTOWAŁ	nr:	Nr. i nazwa przedmiotu umiędzynarodowienia	Podpis
ARCHITEKTA	ZBIGNIEW KONOPKA	33.661B/73 Specjalność architektura i inżynieria	
Data projektu:		Data projektu:	
1:50		03.2019	
Nazwa projektu			
PRZEBUD. A-A			
Projekt nr:	Formal. typ:		Nyś nr:
267/2017			3